


**POZOR**  
SILNICE II / 168 UZAVŘENA  
IP 22

**B 1**  
MINO VOZIDL  
STAVBY E 13

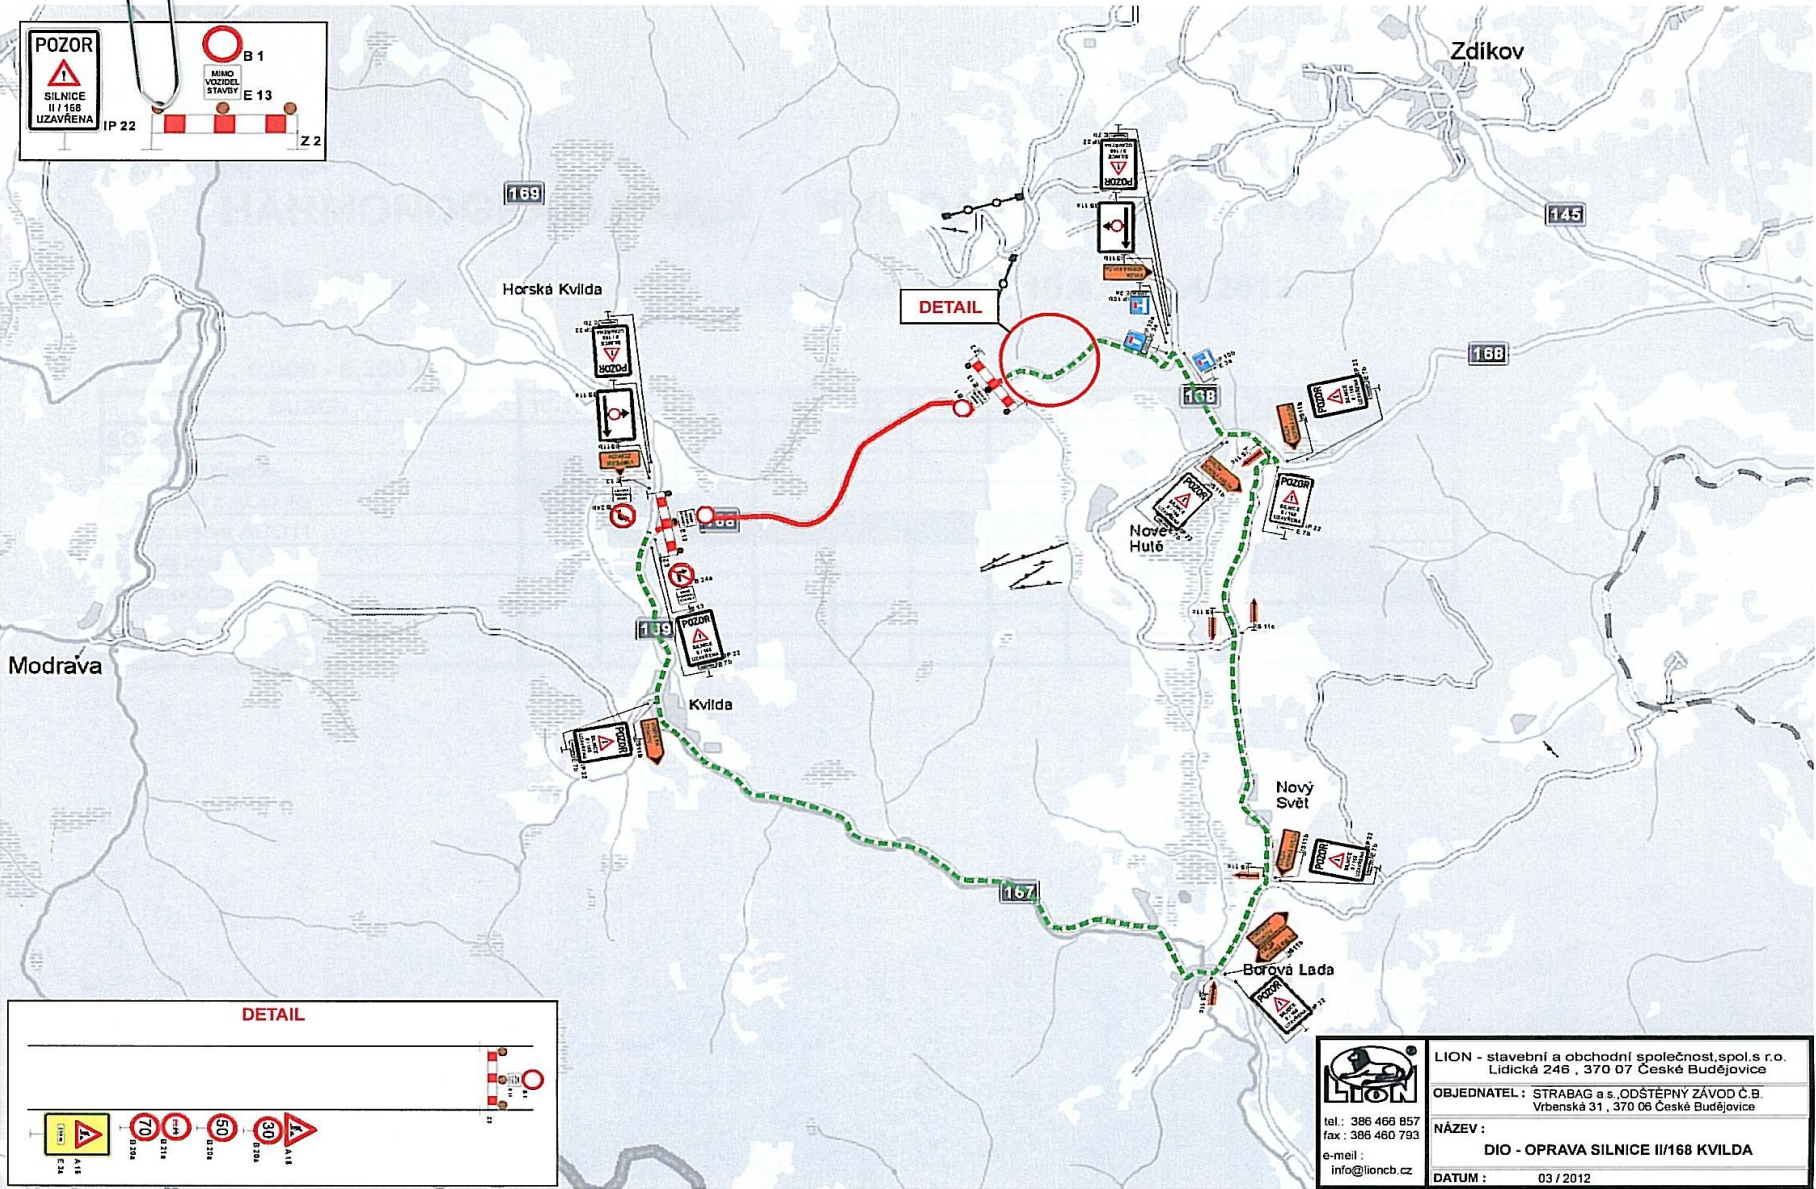

**DETAIL**

 tel: 386 466 857 fax: 386 460 793 e-mail: info@lioncb.cz	LION - stavební a obchodní společnost, spol.s r.o. Lidická 246 , 370 07 České Budějovice
	OBJEDNATEL : STRABAG a.s., ODŠTĚPNÝ ZÁVOD Č.B. Vrbenská 31 , 370 06 České Budějovice
	NÁZEV : <b>DIO - OPRAVA SILNICE II/168 KVILDA</b>
	DATUM : 03 / 2012