




POHLED BOČNÍ STÁVAJÍCÍ STAV

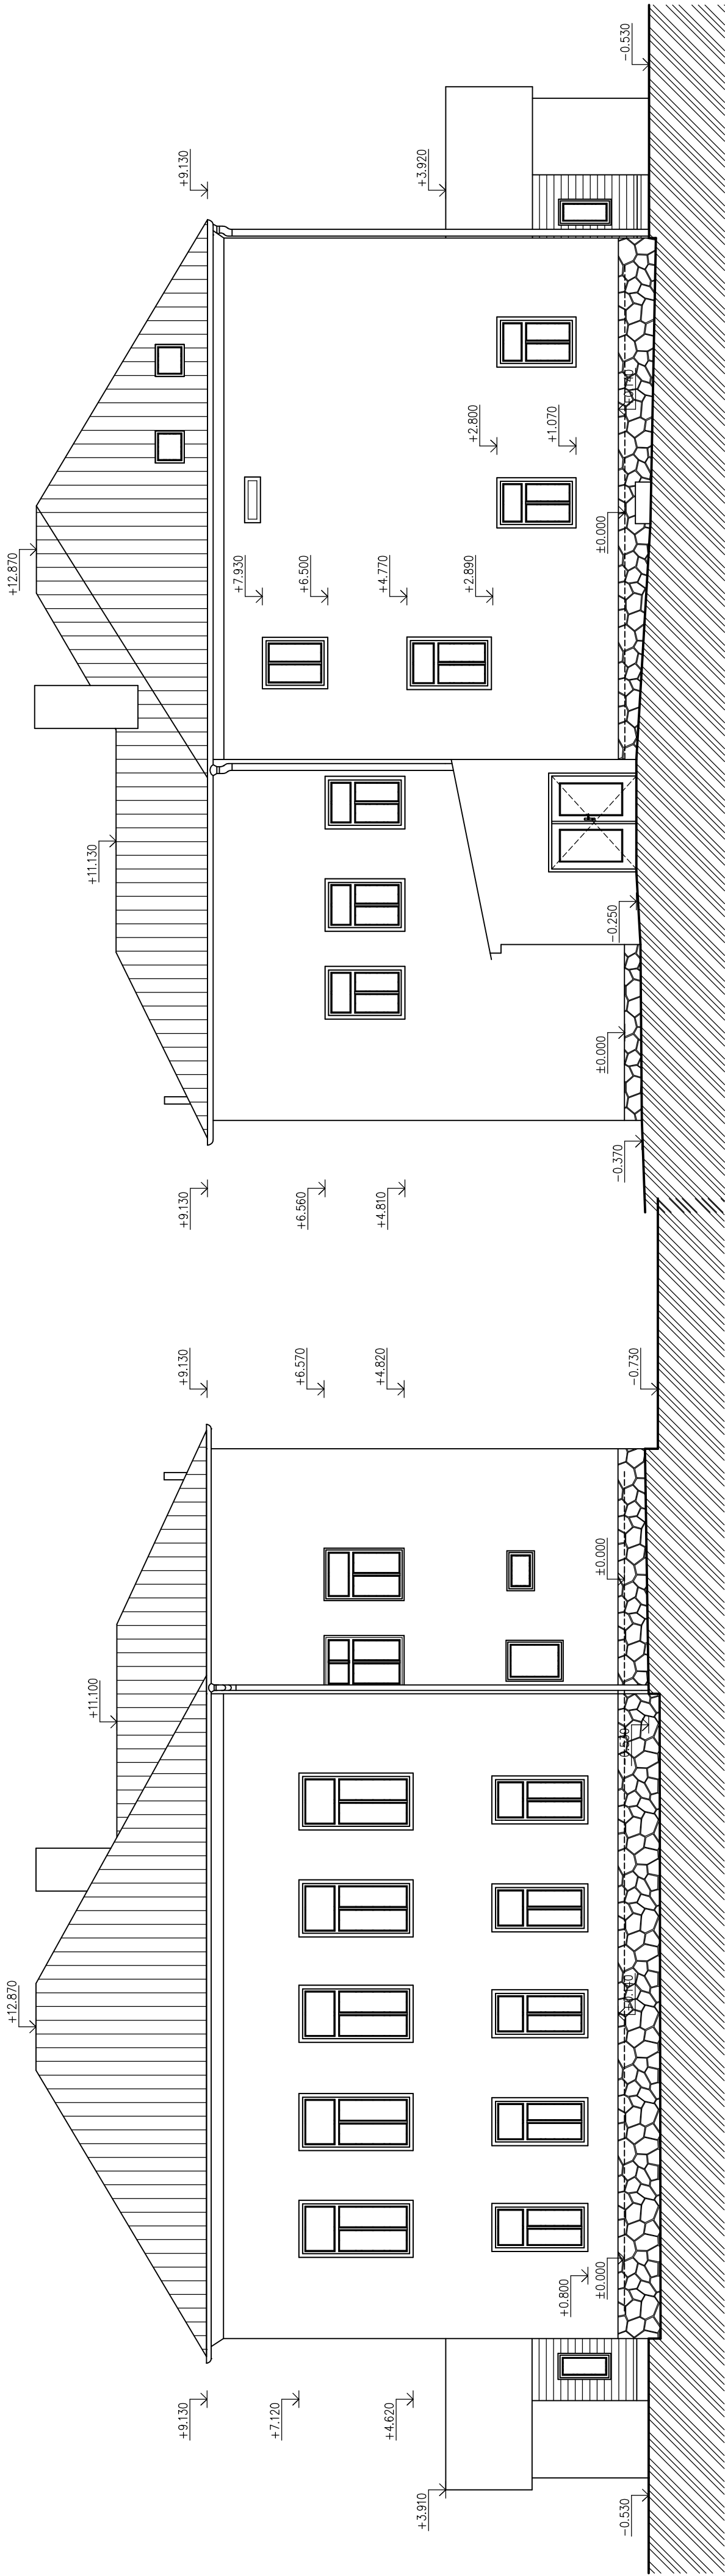


POHLED BOČNÍ STÁVAJÍCÍ STAV

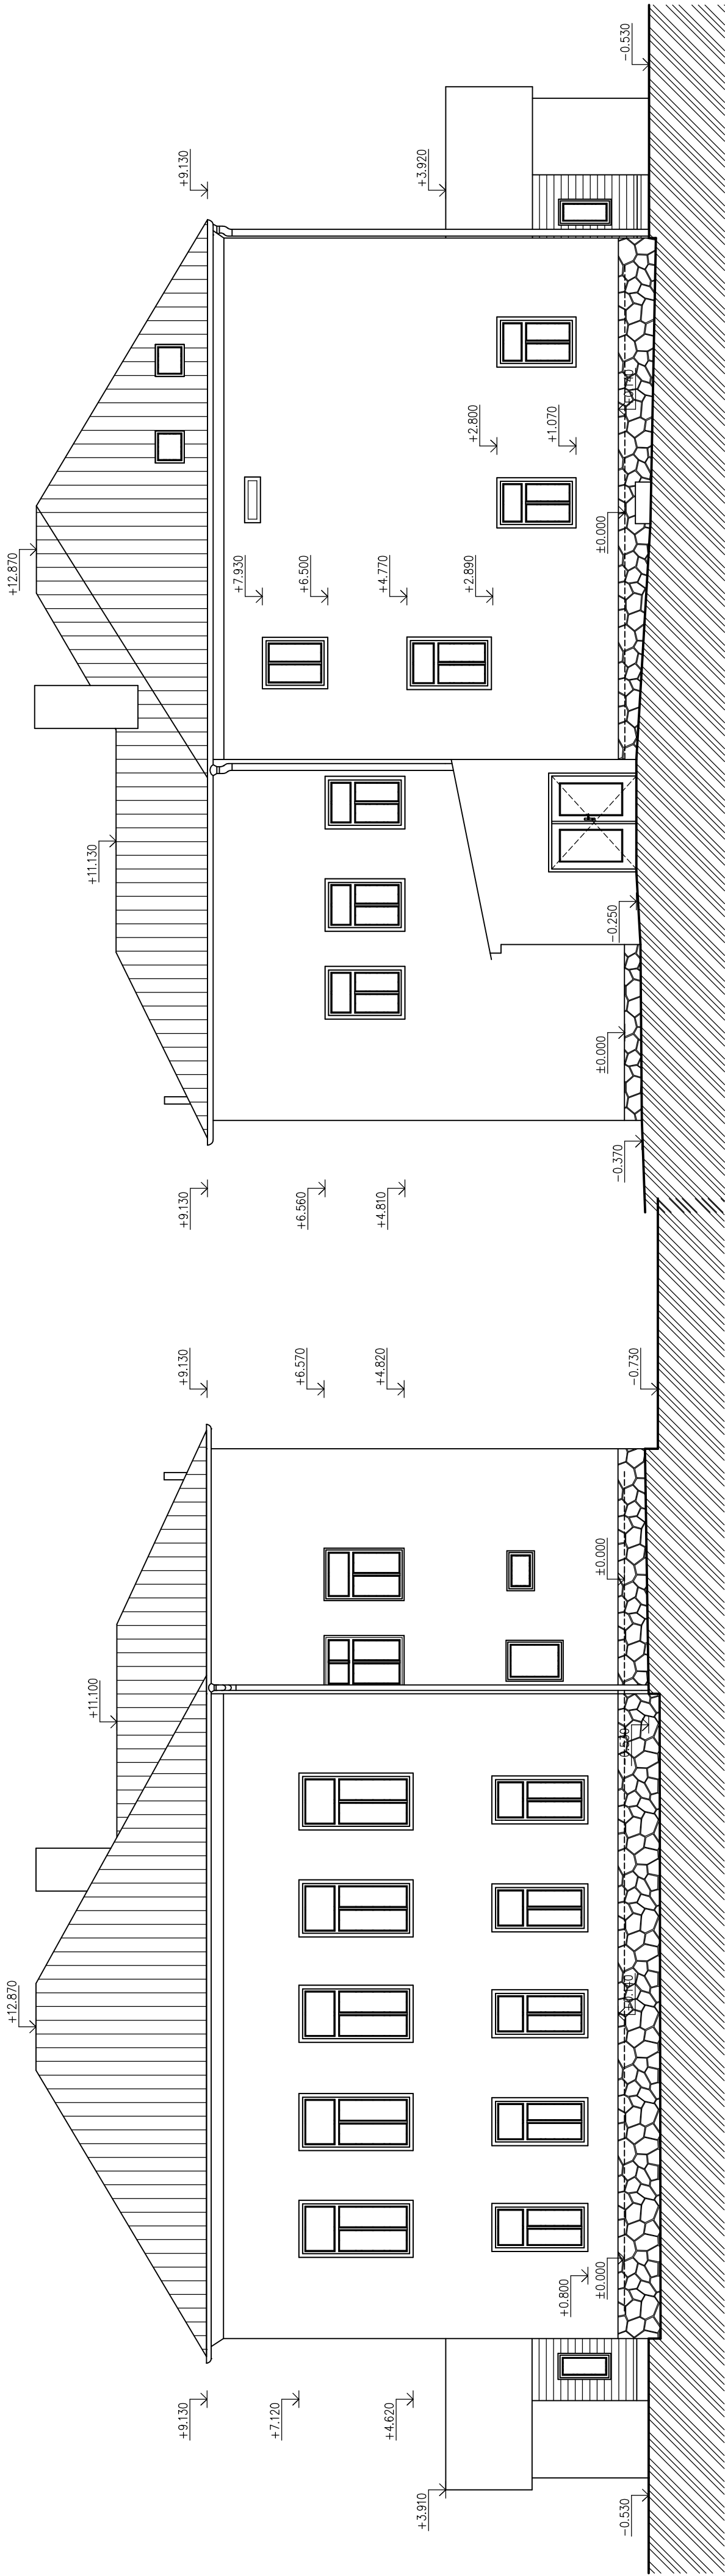

POHLED ZADNÍ STÁVAJÍCÍ STAV

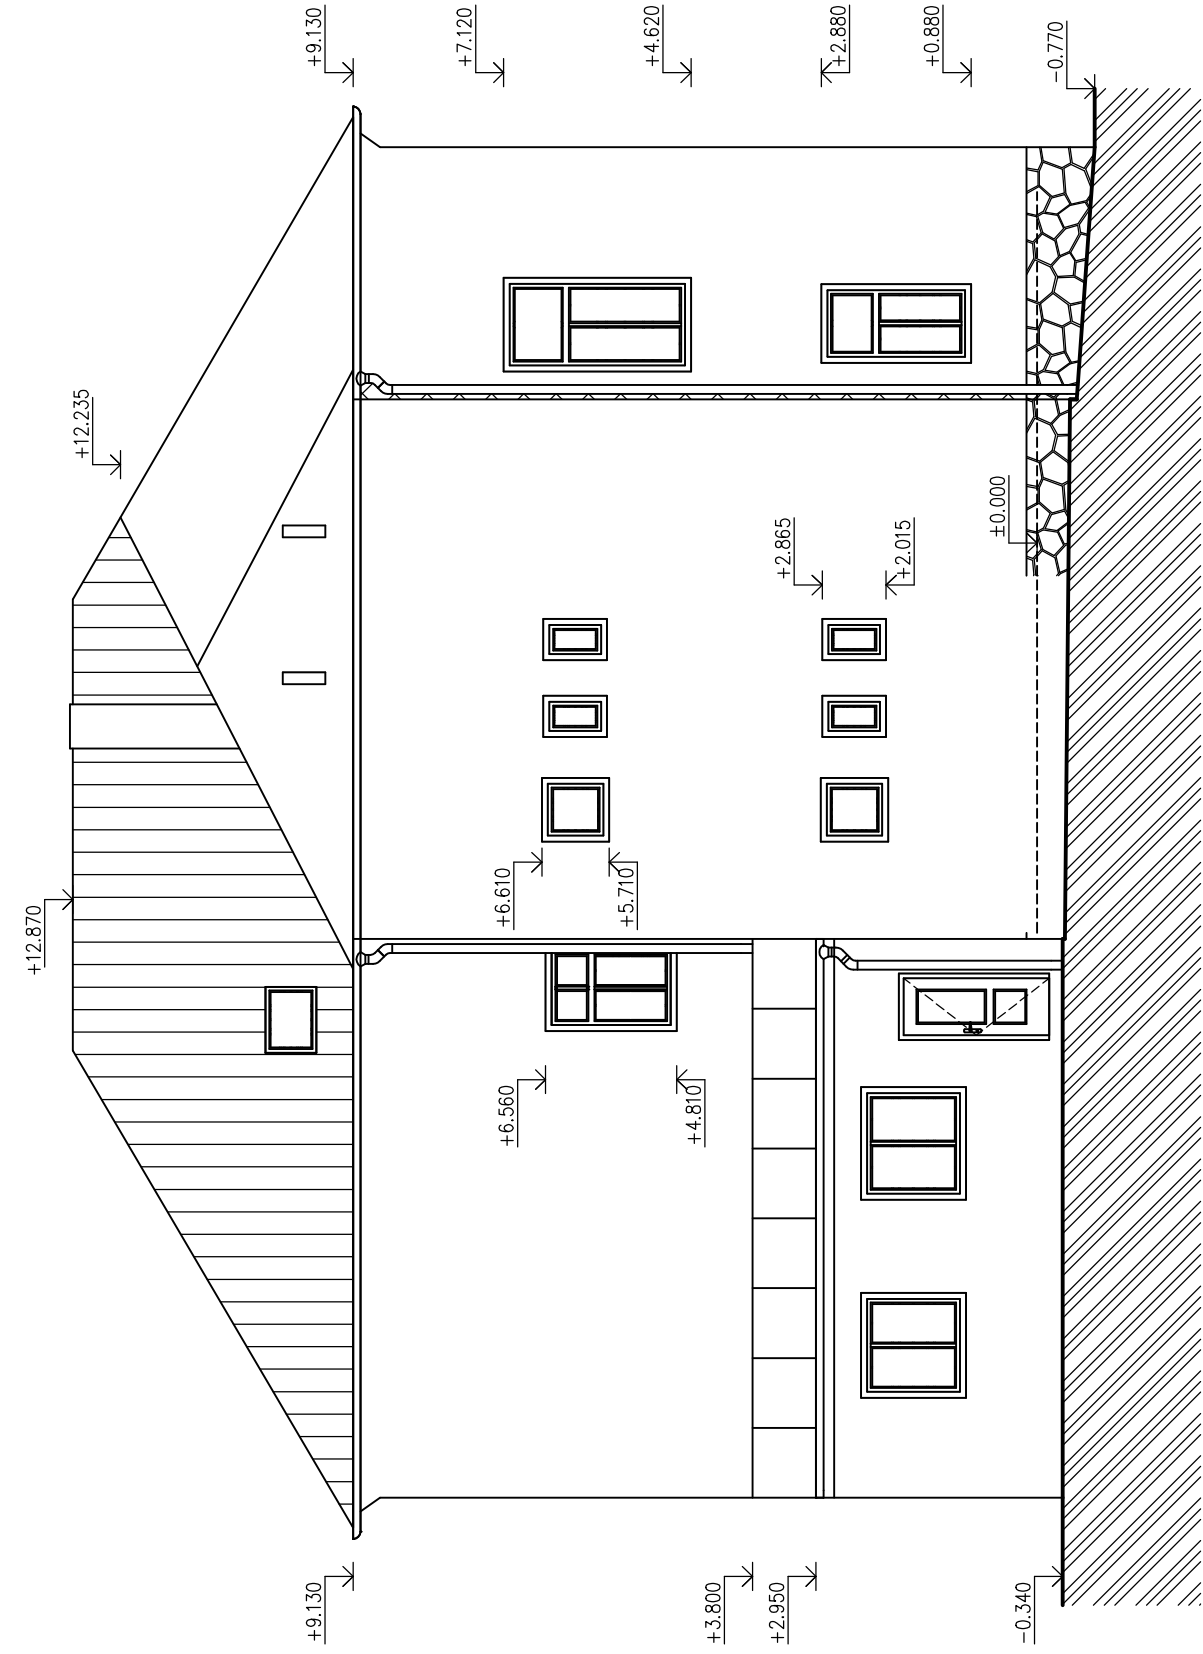

POHLED PŘEDNÍ STÁVAJÍCÍ STAV

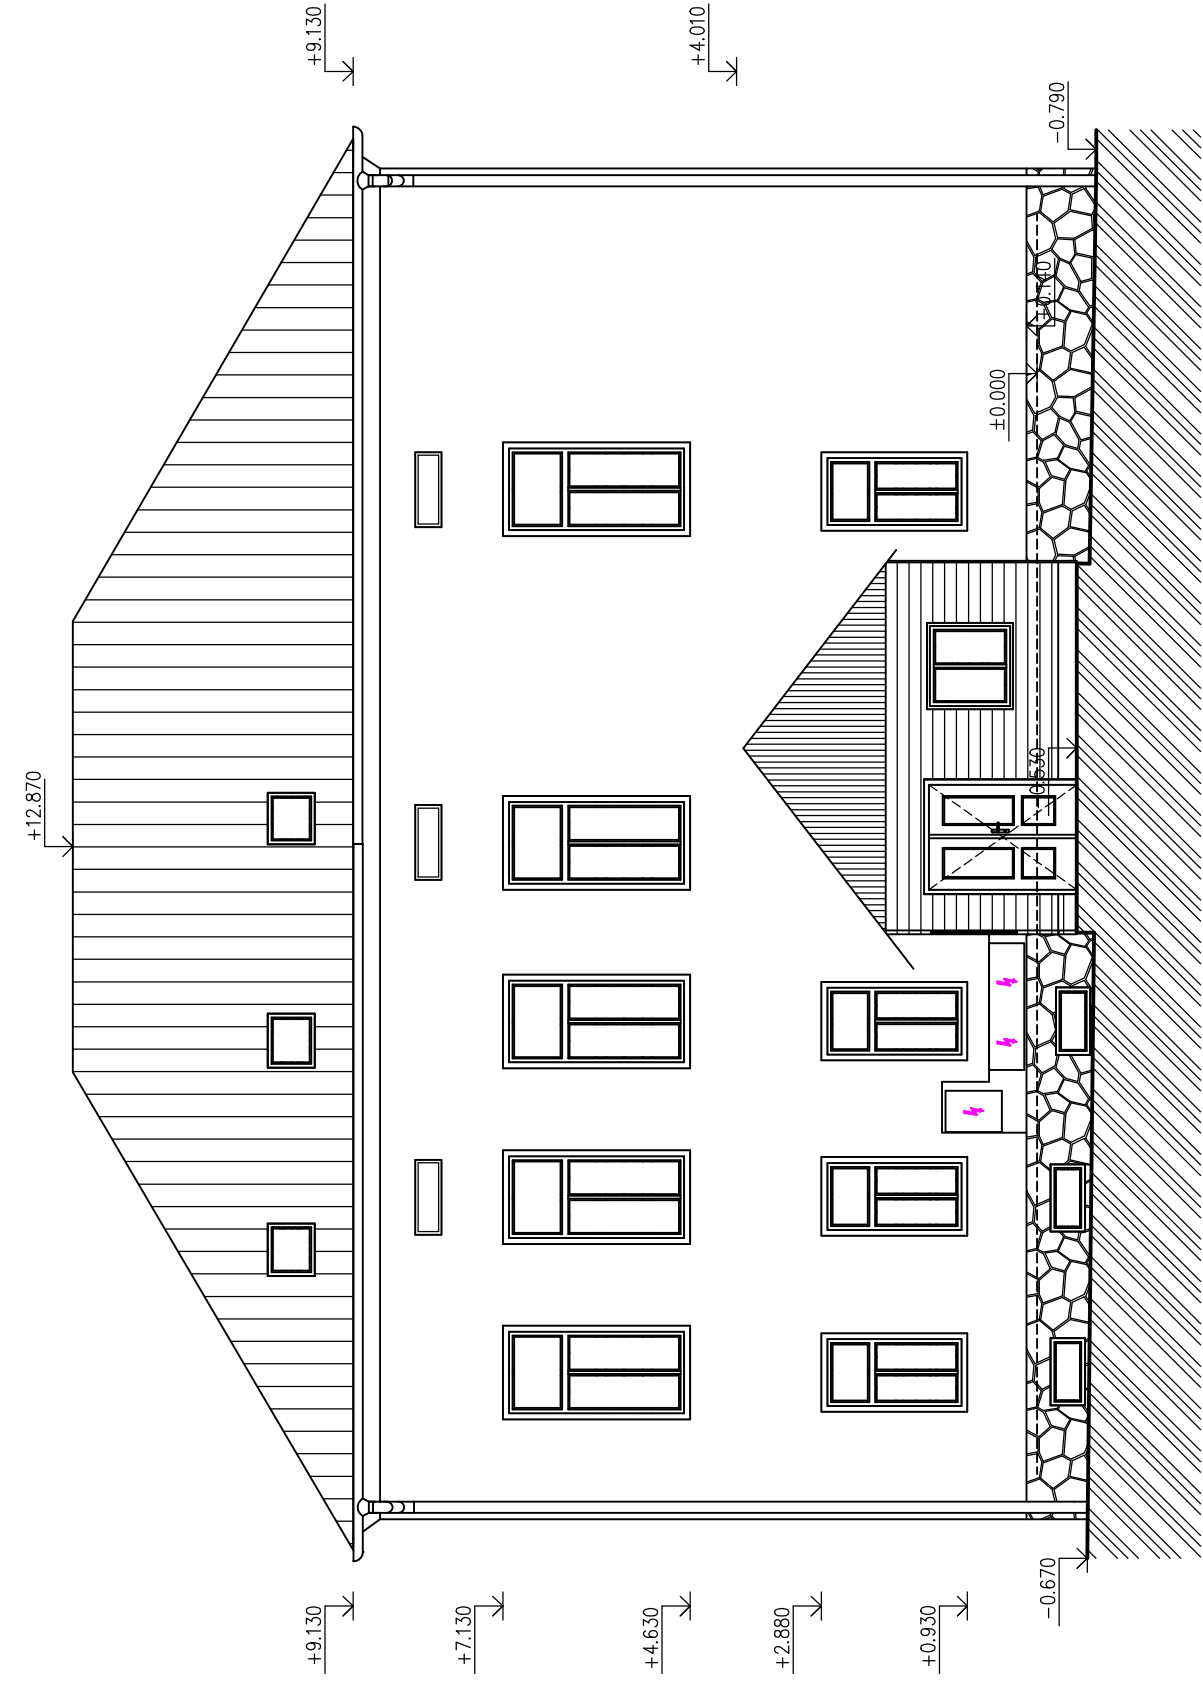

REVIZE	KDO	KDY	REV.
projektant			

Zodpovědný projektant: **Ing. Marian Vyzral**
Ověřující projektant:

Ing. Marian Vyzral - atelier M

projektování činnosti ve výstavbě

Světoplouc 691, Sezimovo Ústí

tel: 722 055 529, e-mail: m.vyzral@seznam.cz

Zodpovědný projektant: **Ing. Marian Vyzral**

Archi.

Oprava střechy ZŠ Borové Lada

Investor: Obec Borové Lada

Lokalita: Borové Lada

ARCHITEKTONICKO-STAVEBNÍ ČÁST

Půdorys střechy

Stavba:	1:100	datum:	duben 2014
Zpracoval:	Ing. Marian Vyzral	kontroloval:	-
Číslo úkolu:	-	vypracoval:	Revize
-	-	-	D.2