


VÝKAZ DOSAVADNÍHO A NOVÉHO STAVU ÚDAJŮ KATASTRU NEMOVITOSTÍ														
Dosavadní stav				Nový stav										
Označení pozemku parc. číslem	Výměra parcely		Druh pozemku	Označení pozemku parc. číslem	Výměra parcely		Druh pozemku	Typ stavby	Zpús. určení výměr	Porovnání se stavem evidence právních vztahů				
										Díl přechází z pozemku označeného v		Číslo listu vlastnictví	Výměra dílu	
	ha	m²	Způsob využití		katastru nemovitostí	dřívější poz. evidenci				ha	m²			
250/7	12	93	ostat. pl. ostat.komunikace	250/7	12	59	ostat. pl. ostat.komunikace		0	250/7		10001	12	59
				250/67		34	ostat. pl. jiná plocha		2	250/7		10001		34
	12	93			12	93								

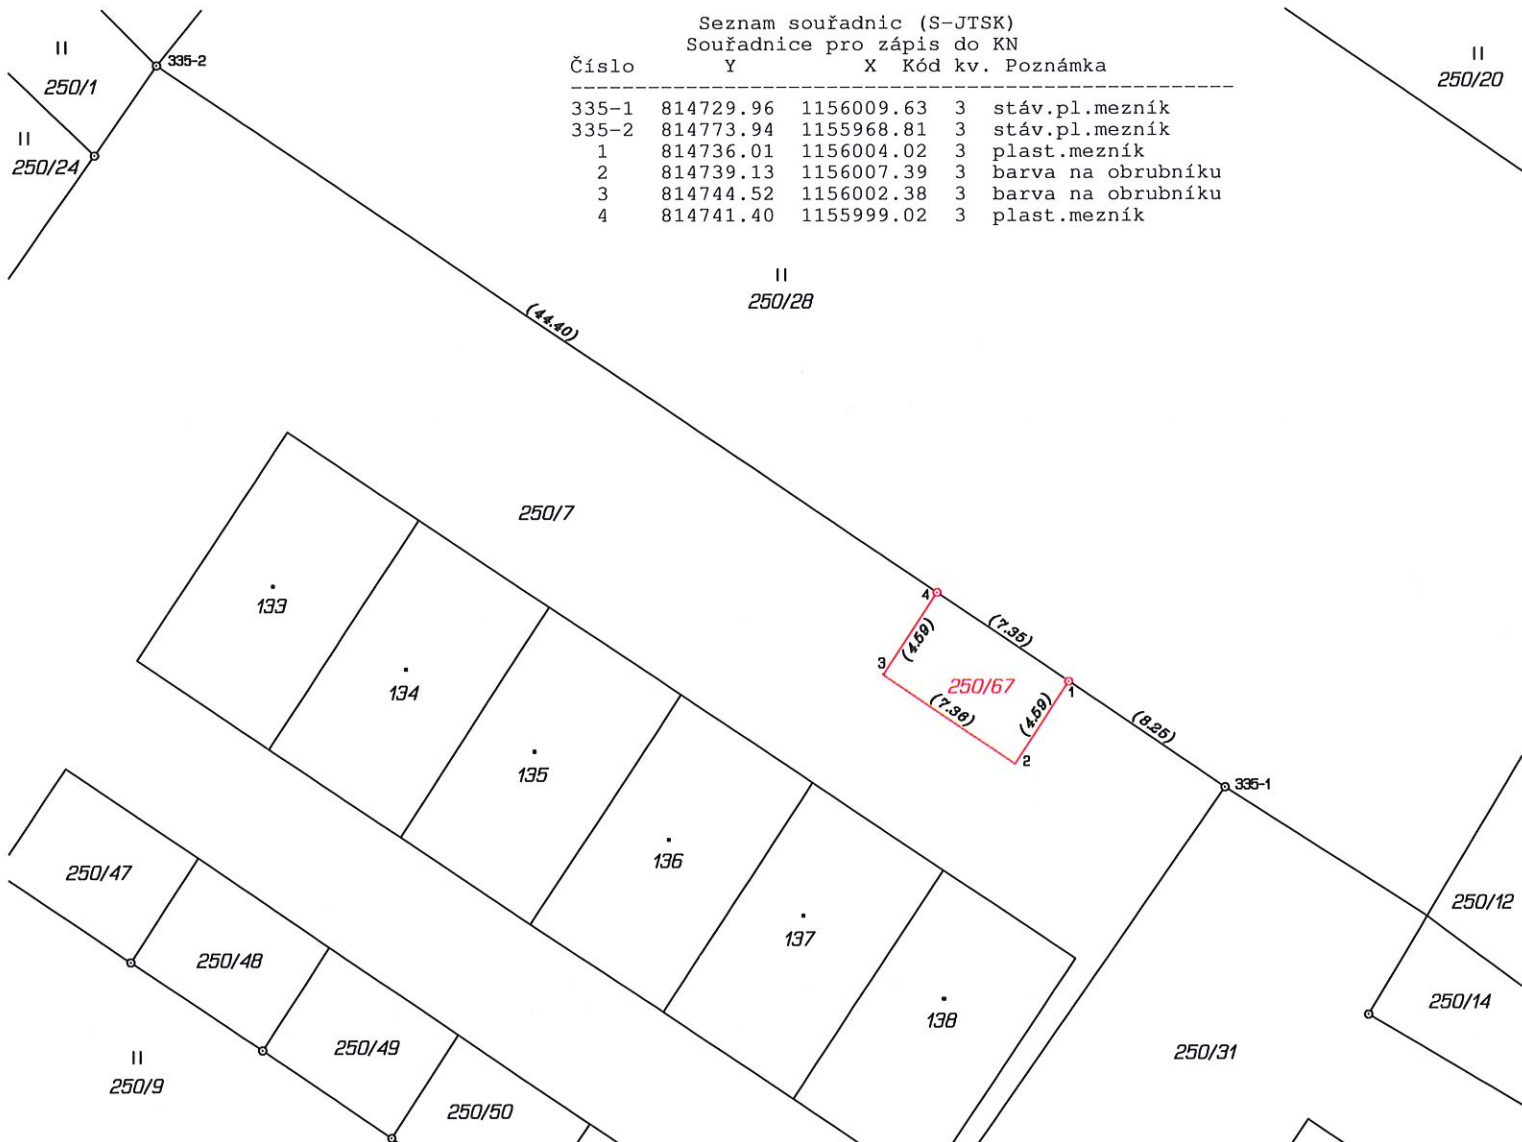

GEOMETRICKÝ PLÁN pro rozdělení pozemku	Geometrický plán ověřil úředně oprávněný zeměměřický inženýr:	Stejnopis ověřil úředně oprávněný zeměměřický inženýr:
	Jméno, příjmení: Ing. Petr Neužil	Jméno, příjmení: Ing. Petr Neužil
	Číslo položky seznamu úředně oprávněných zeměměřických inženýrů: 2069/2001	Číslo položky seznamu úředně oprávněných zeměměřických inženýrů: 2069/2001
	Dne: 16. října 2018 Číslo: 83/2018	Dne: 29. října 2018 Číslo: 78/2018
Vyhotovitel: GEOPLAN Prachatice Družstevní 92, Prachatice tel.388 319 890, www.geoplanpt.cz	Katastrální úřad souhlasí s očištováním parcel.	Ověření stejnopisu geometrického plánu v listinné podobě.
Číslo plánu: 407-298/2018 Okres: Prachatice Obec: Borová Lada Kat. území: Borová Lada Mapový list: KM-D Dosavadním vlastníkům pozemků byla poskytnuta možnost seznámit se v terénu s průběhem navrhovaných nových hranic, které byly označeny předepsaným způsobem: pl.mezníky, barva	KÚ pro Jihočeský kraj KP Prachatice Ing. Zdeňka Beranová PGP-804/2018-306 2018.10.29 13:43:14 CET	