


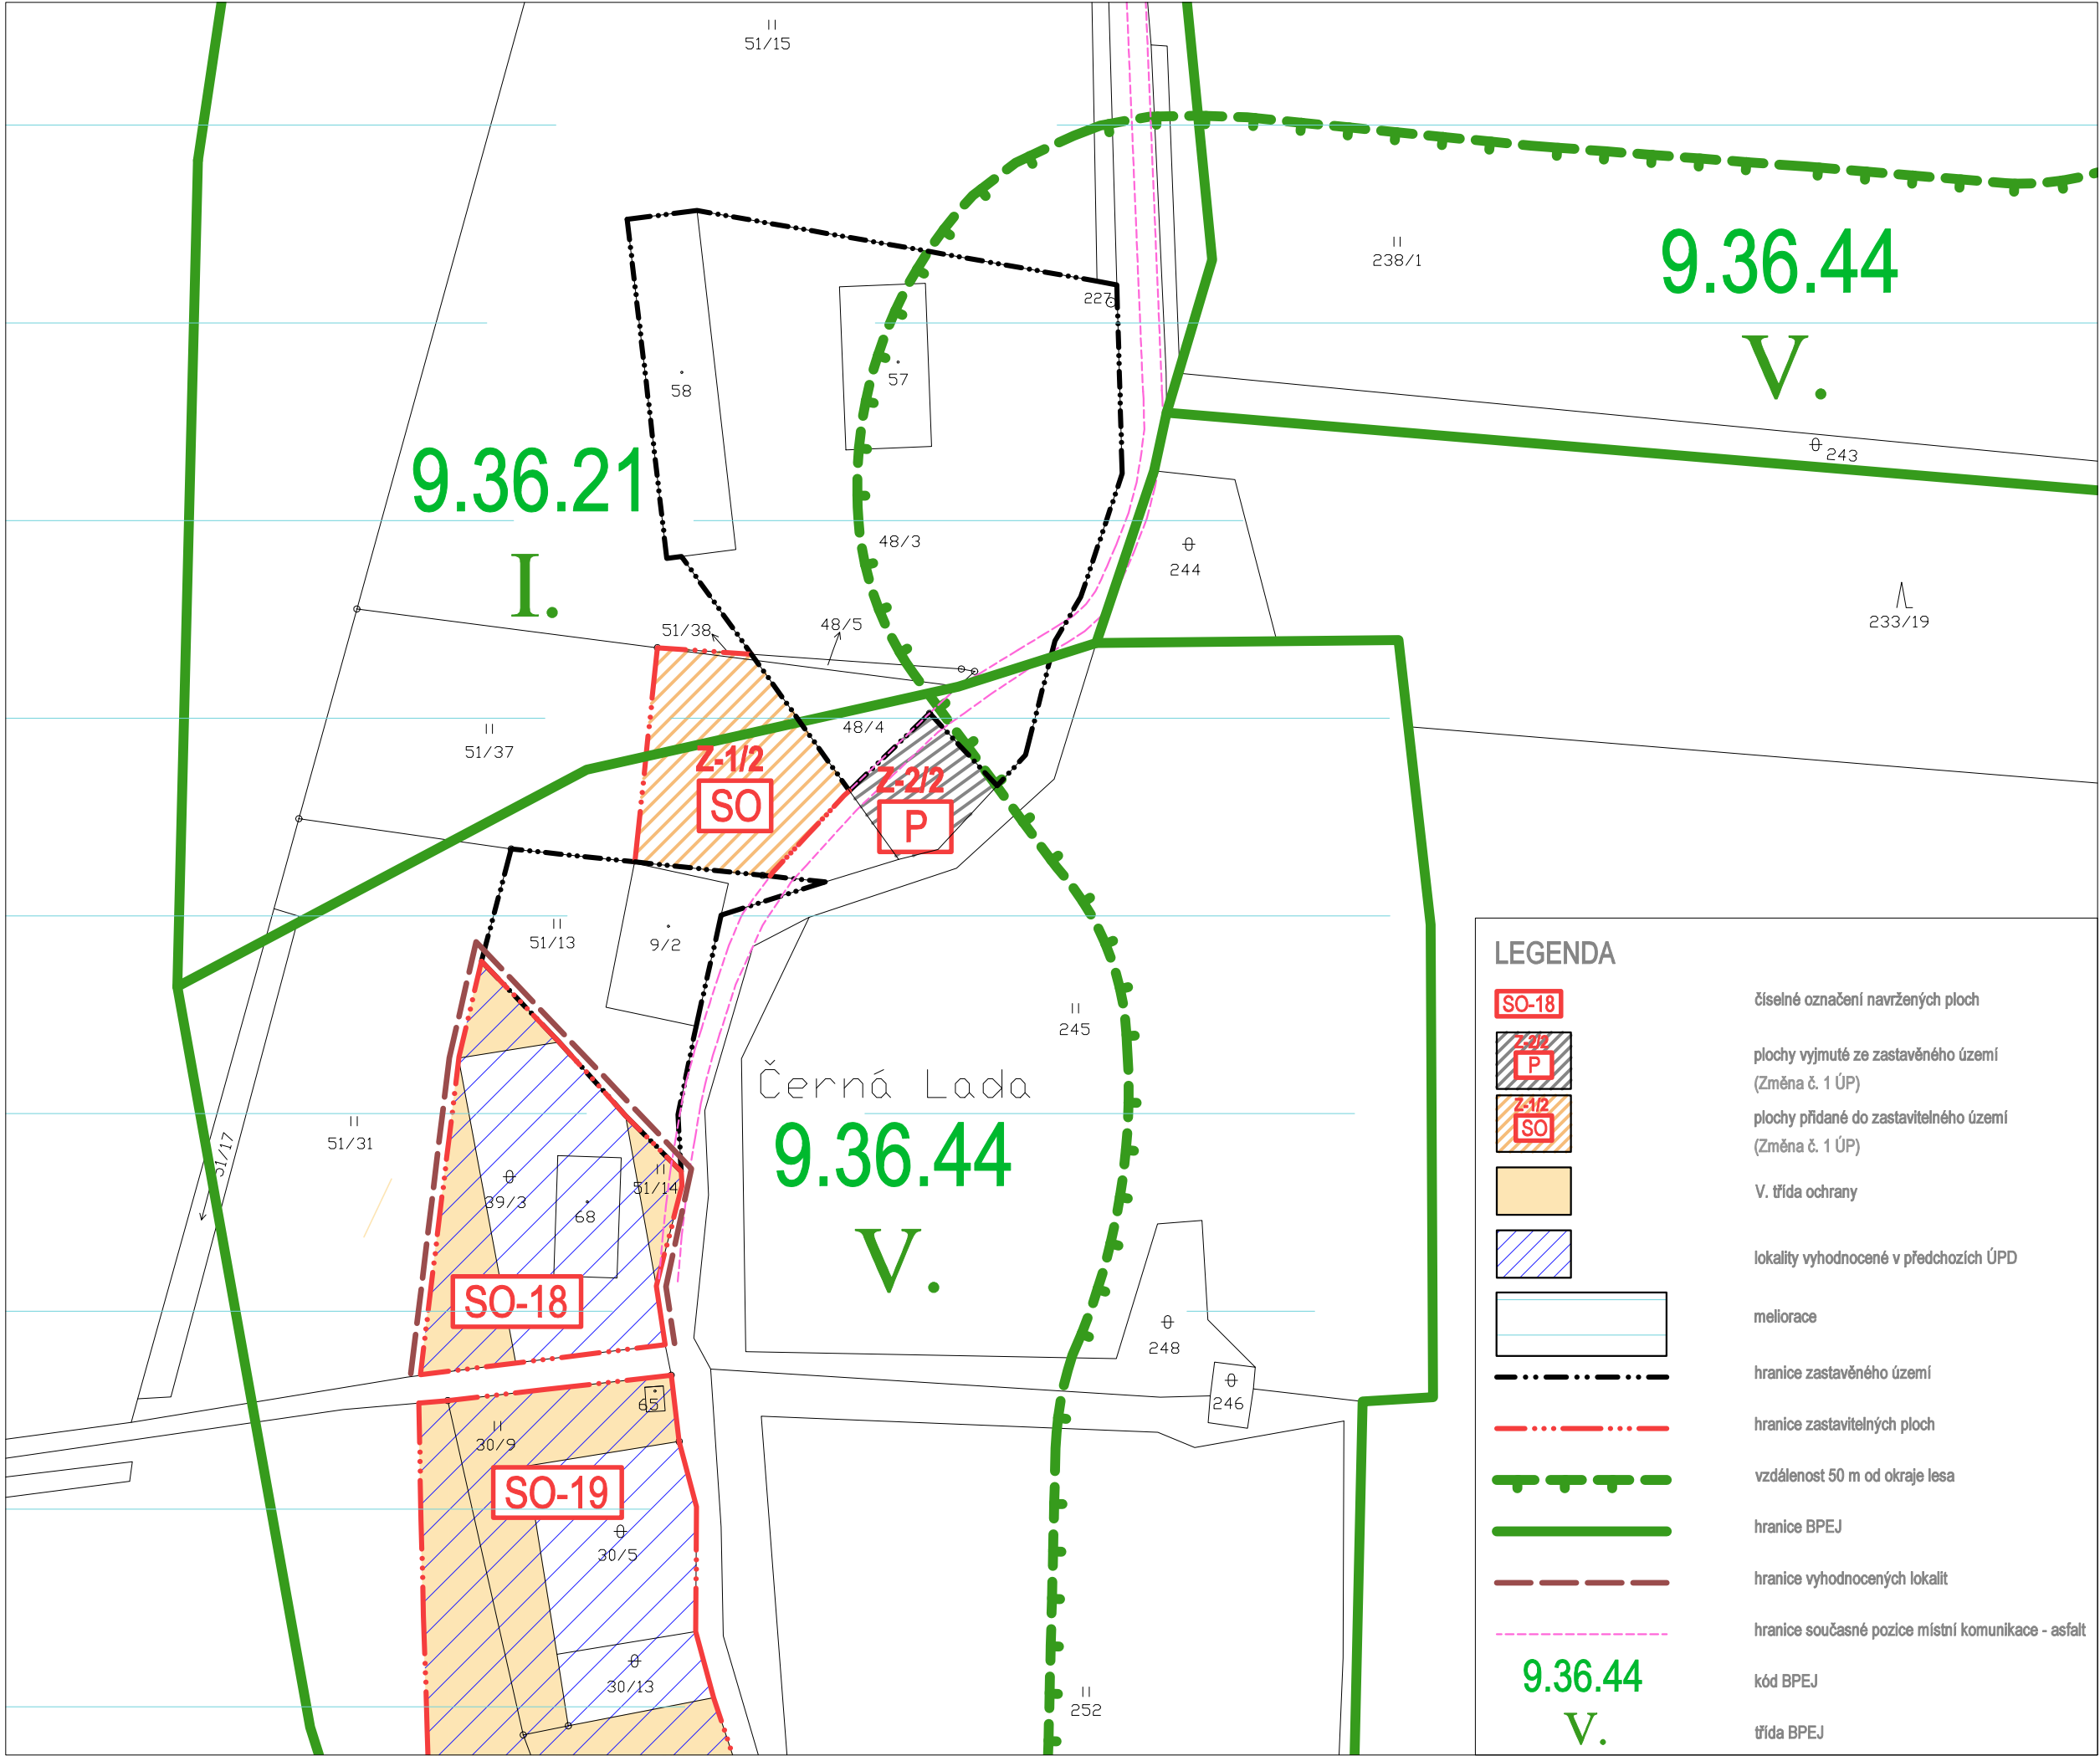

S-JTSK

atelierSAD s.r.o.
ANENSKÉ NÁM. 211/2, PRAHA 1, 110 00
E-MAIL: ATELIERSAD@ATELIERSAD.CZ
TELEFON: +420 775 570 525

HIP	—	
ZPRACOVATEL	Ing. arch. MARTIN KALHOUS	
VYPRACOVAL	Ing. arch. JAKUB JIRMAN	
PORÍZOVATEL	Městský úřad Vimperk odbor výstavby a územního plánování	
SPRÁVNÍ ORGÁN	Obec Borová Lada zastupitelstvo obce Borová Lada	
OBEC	Borová Lada 385 01	
PARCELNÍ ČÍSLO	48/4, 48/5, 51/37, 51/38	
KÚ	Černá Lada 707953	

ZMĚNA Č.1 ÚP – BOROVÁ LADA

ČÍSLO PARÉ	ZAKÁZKA	2017_27
	DATUM	18.12.2018
	MEŘITKO	1:1000
	KÓTOVÁNO	—
	FORMÁT	A3
STUPEŇ PROJEKTU	změna ÚP – zkrácené řízení	
SO/PS	—	
OBSAH	VÝKRES PŘEDPOKLÁDANÝCH ZÁBORŮ PŮDNÍHO FONDU DETAIL	
ODDÍL	ČÍSLO VÝKRESU	
	7.B	