


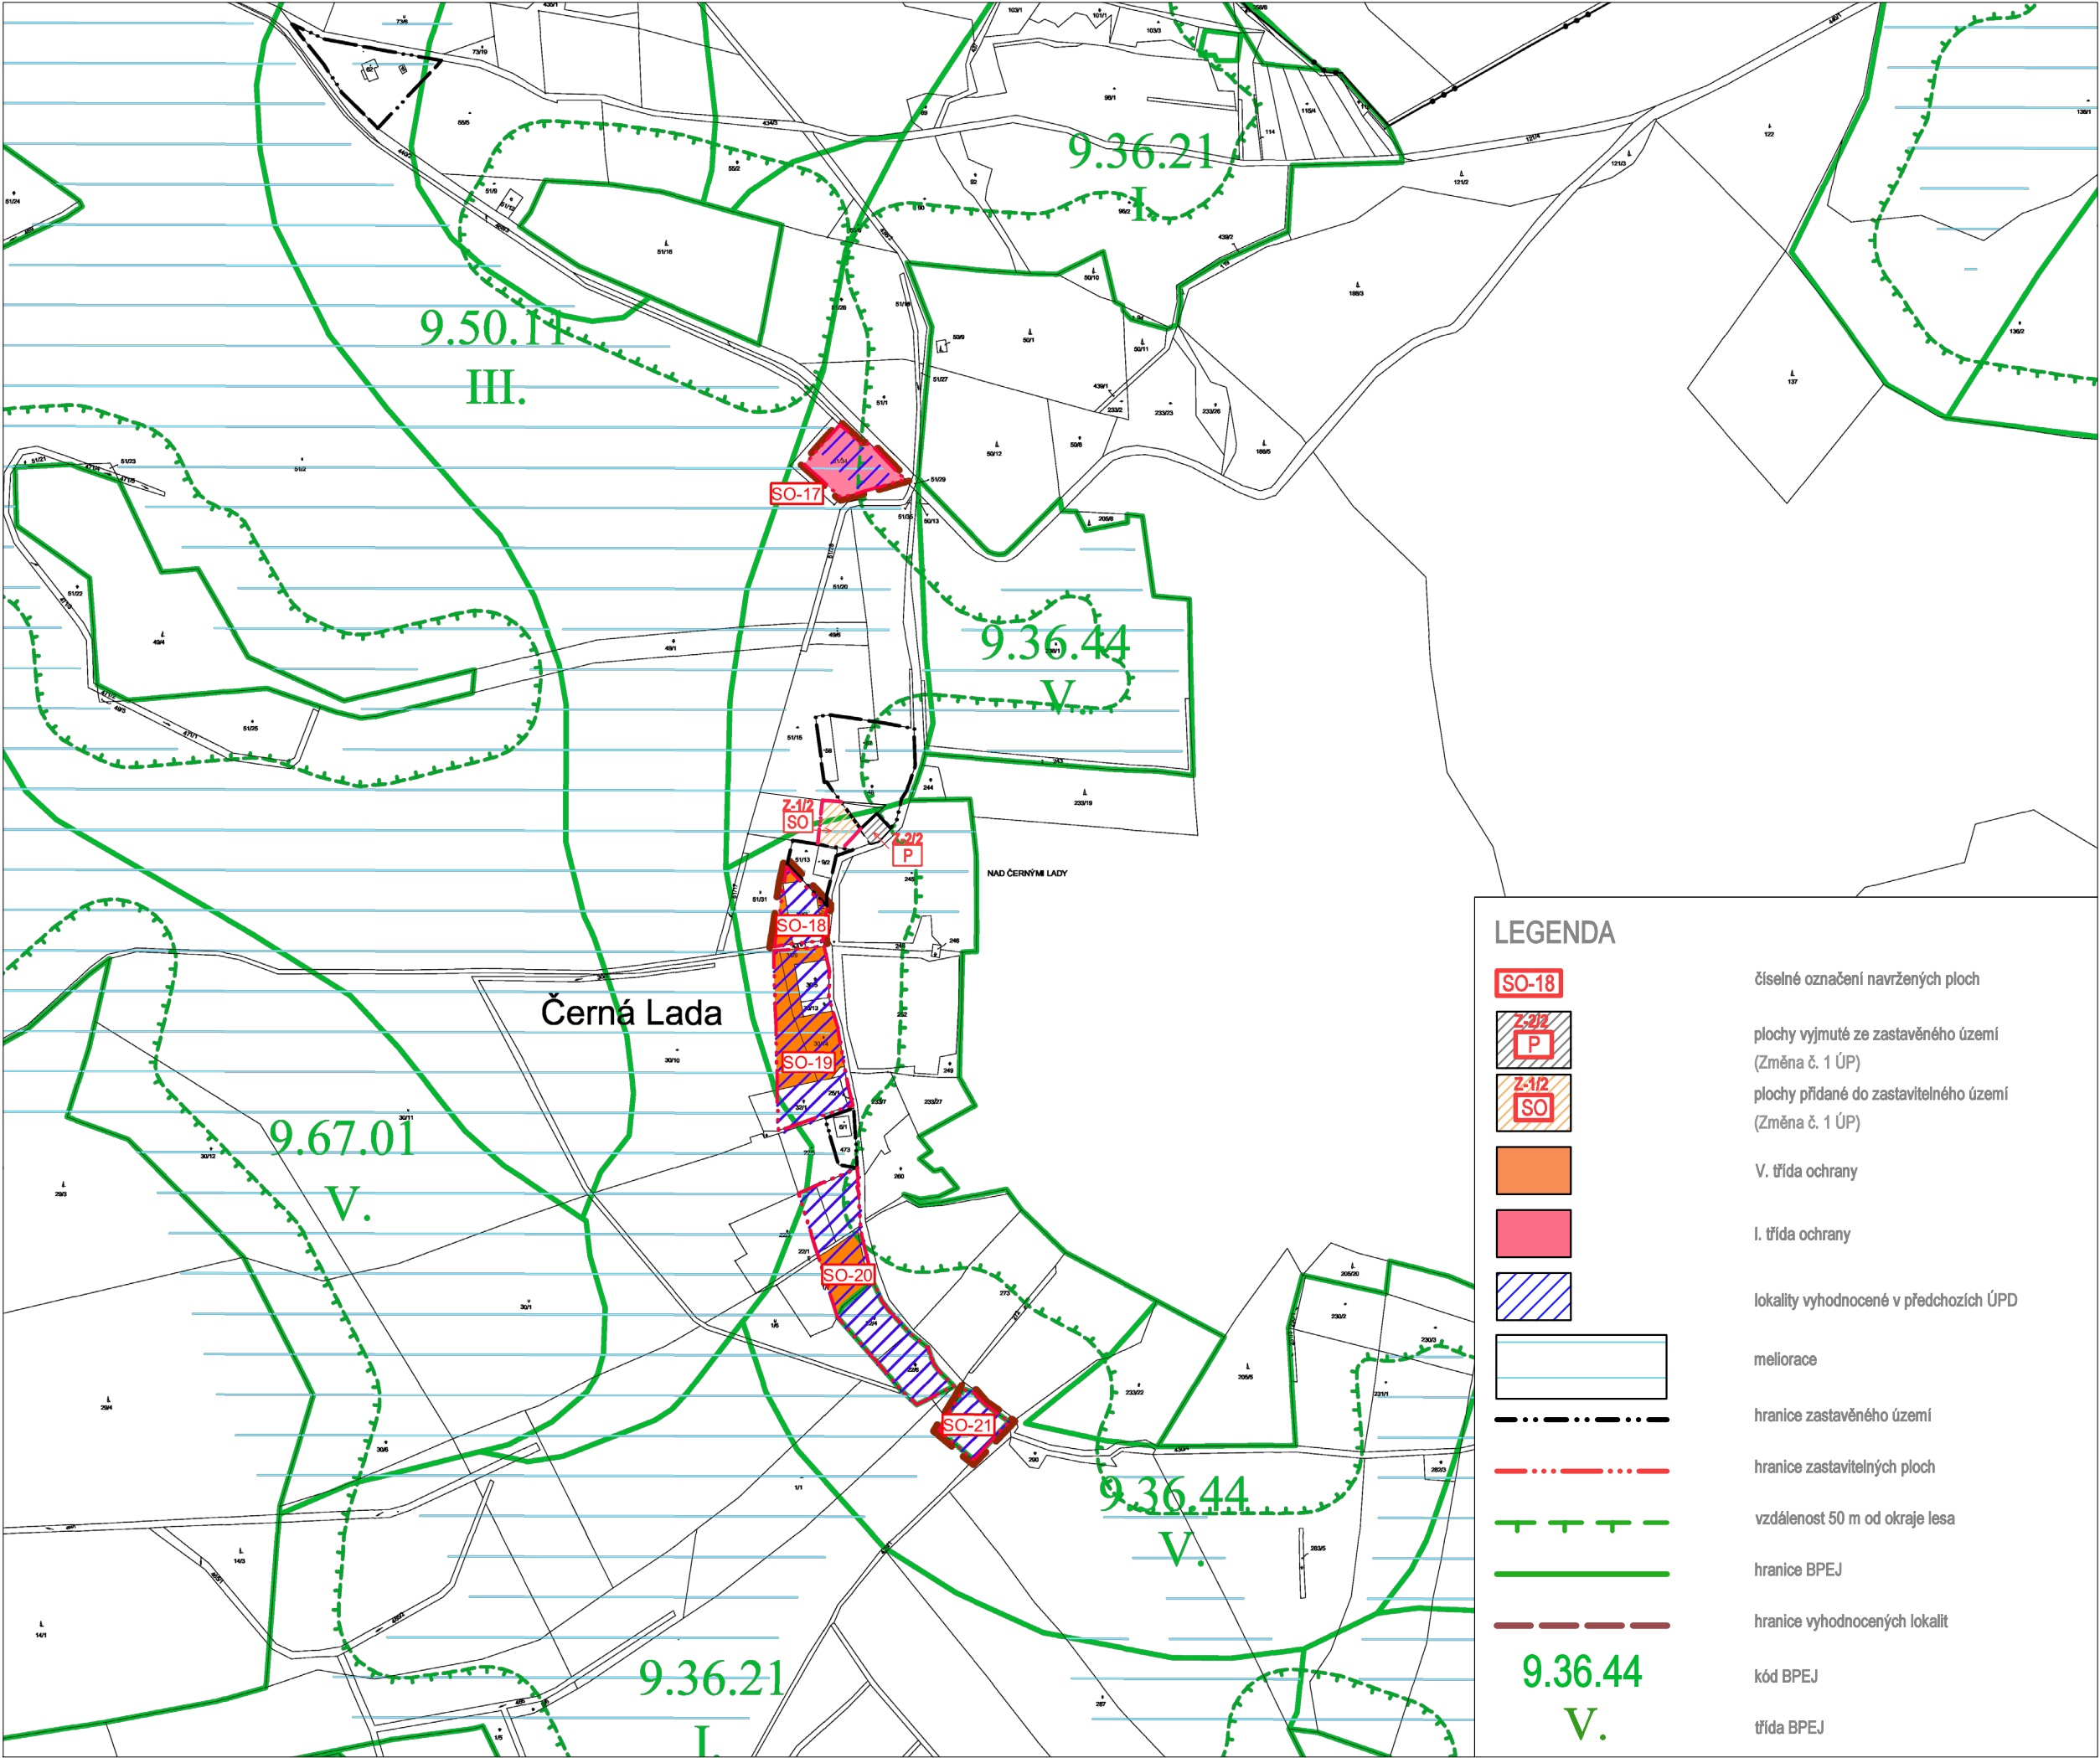

S-JTSK

atelierSAD s.ro.
ANENSKÉ NÁM. 211/2, PRAHA 1, 110 00
E-MAIL: ATELIERSAD@ATELIERSAD.CZ
TELEFON: +420 775 570 525



HIP	—
ZPRACOVATEL	Ing. arch. MARTIN KALHOUS
VYPRACOVAL	Ing. arch. JAKUB JIRMAN
PORÍZOVATEL	Městský úřad Vimperk odbor výstavby a územního plánování
SPRÁVNÍ ORGÁN	Obec Borová Lada zastupitelstvo obce Borová Lada
OBEC	Borová Lada 385 01
PARCELNÍ ČÍSLO	48/4, 48/5, 51/37, 51/38
KÚ	Černá Lada 707953

ZMĚNA Č.1 ÚP – BOROVÁ LADA

ČÍSLO PARÉ	ZAKÁZKA	2017_27
	DATUM	18.12.2018
	MEŘITKO	1:5000
	KÓTOVÁNO	—
	FORMÁT	A3

STUPEŇ PROJEKTU	změna ÚP – zkrácené řízení
SO/PS	—
OBSAH	—

VÝKRES PŘEDPOKLÁDANÝCH ZÁBORŮ
PŮDNIHO FONDU

ODDÍL	ČÍSLO VÝKRESU
	7.A