


**DIO - II/167 - Borová Lada**

**JANEV DOPRAVNÍ ZNAČENÍ**

Jan Nevšimal - JANEV  
 Provozovna: Planá 85  
 370 01 České Budějovice

Tel.: 777 227 534  
 E-mail: pekar@janev.cz

Vypracoval: Karel Pekař  
 Objednatel: Swietelsky stavební s.r.o.  
 Výkres: DIO  
 Datum: září 2019

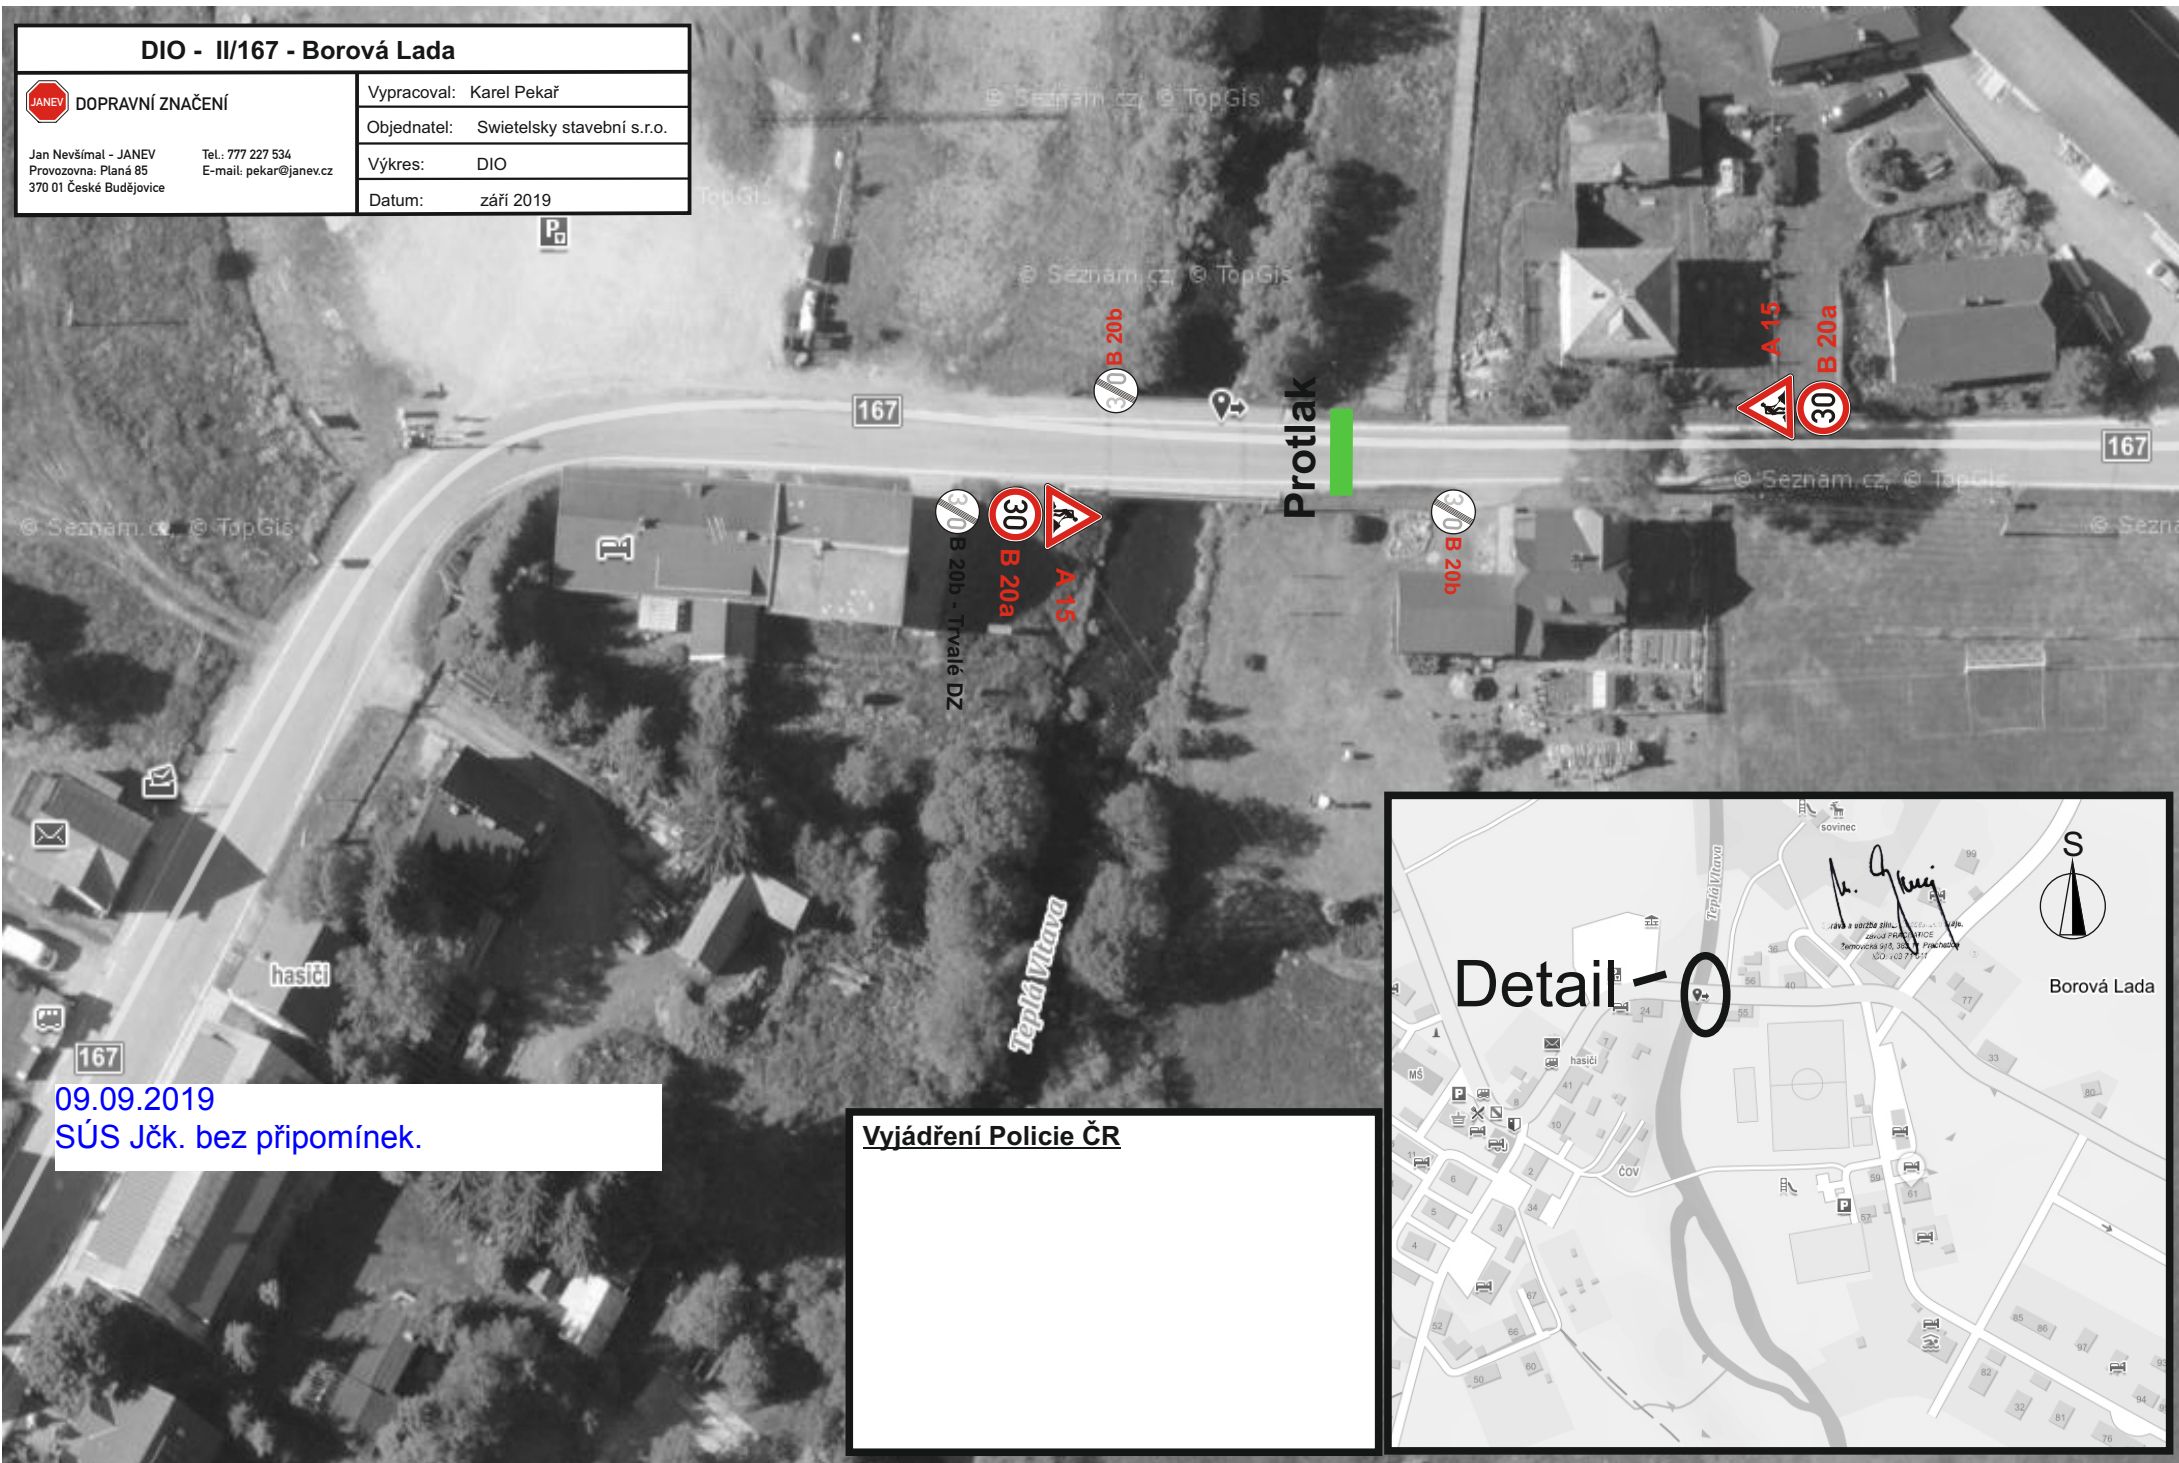

09.09.2019  
 SÚS Jčk. bez připomínek.

**Vyjádření Policie ČR**

