


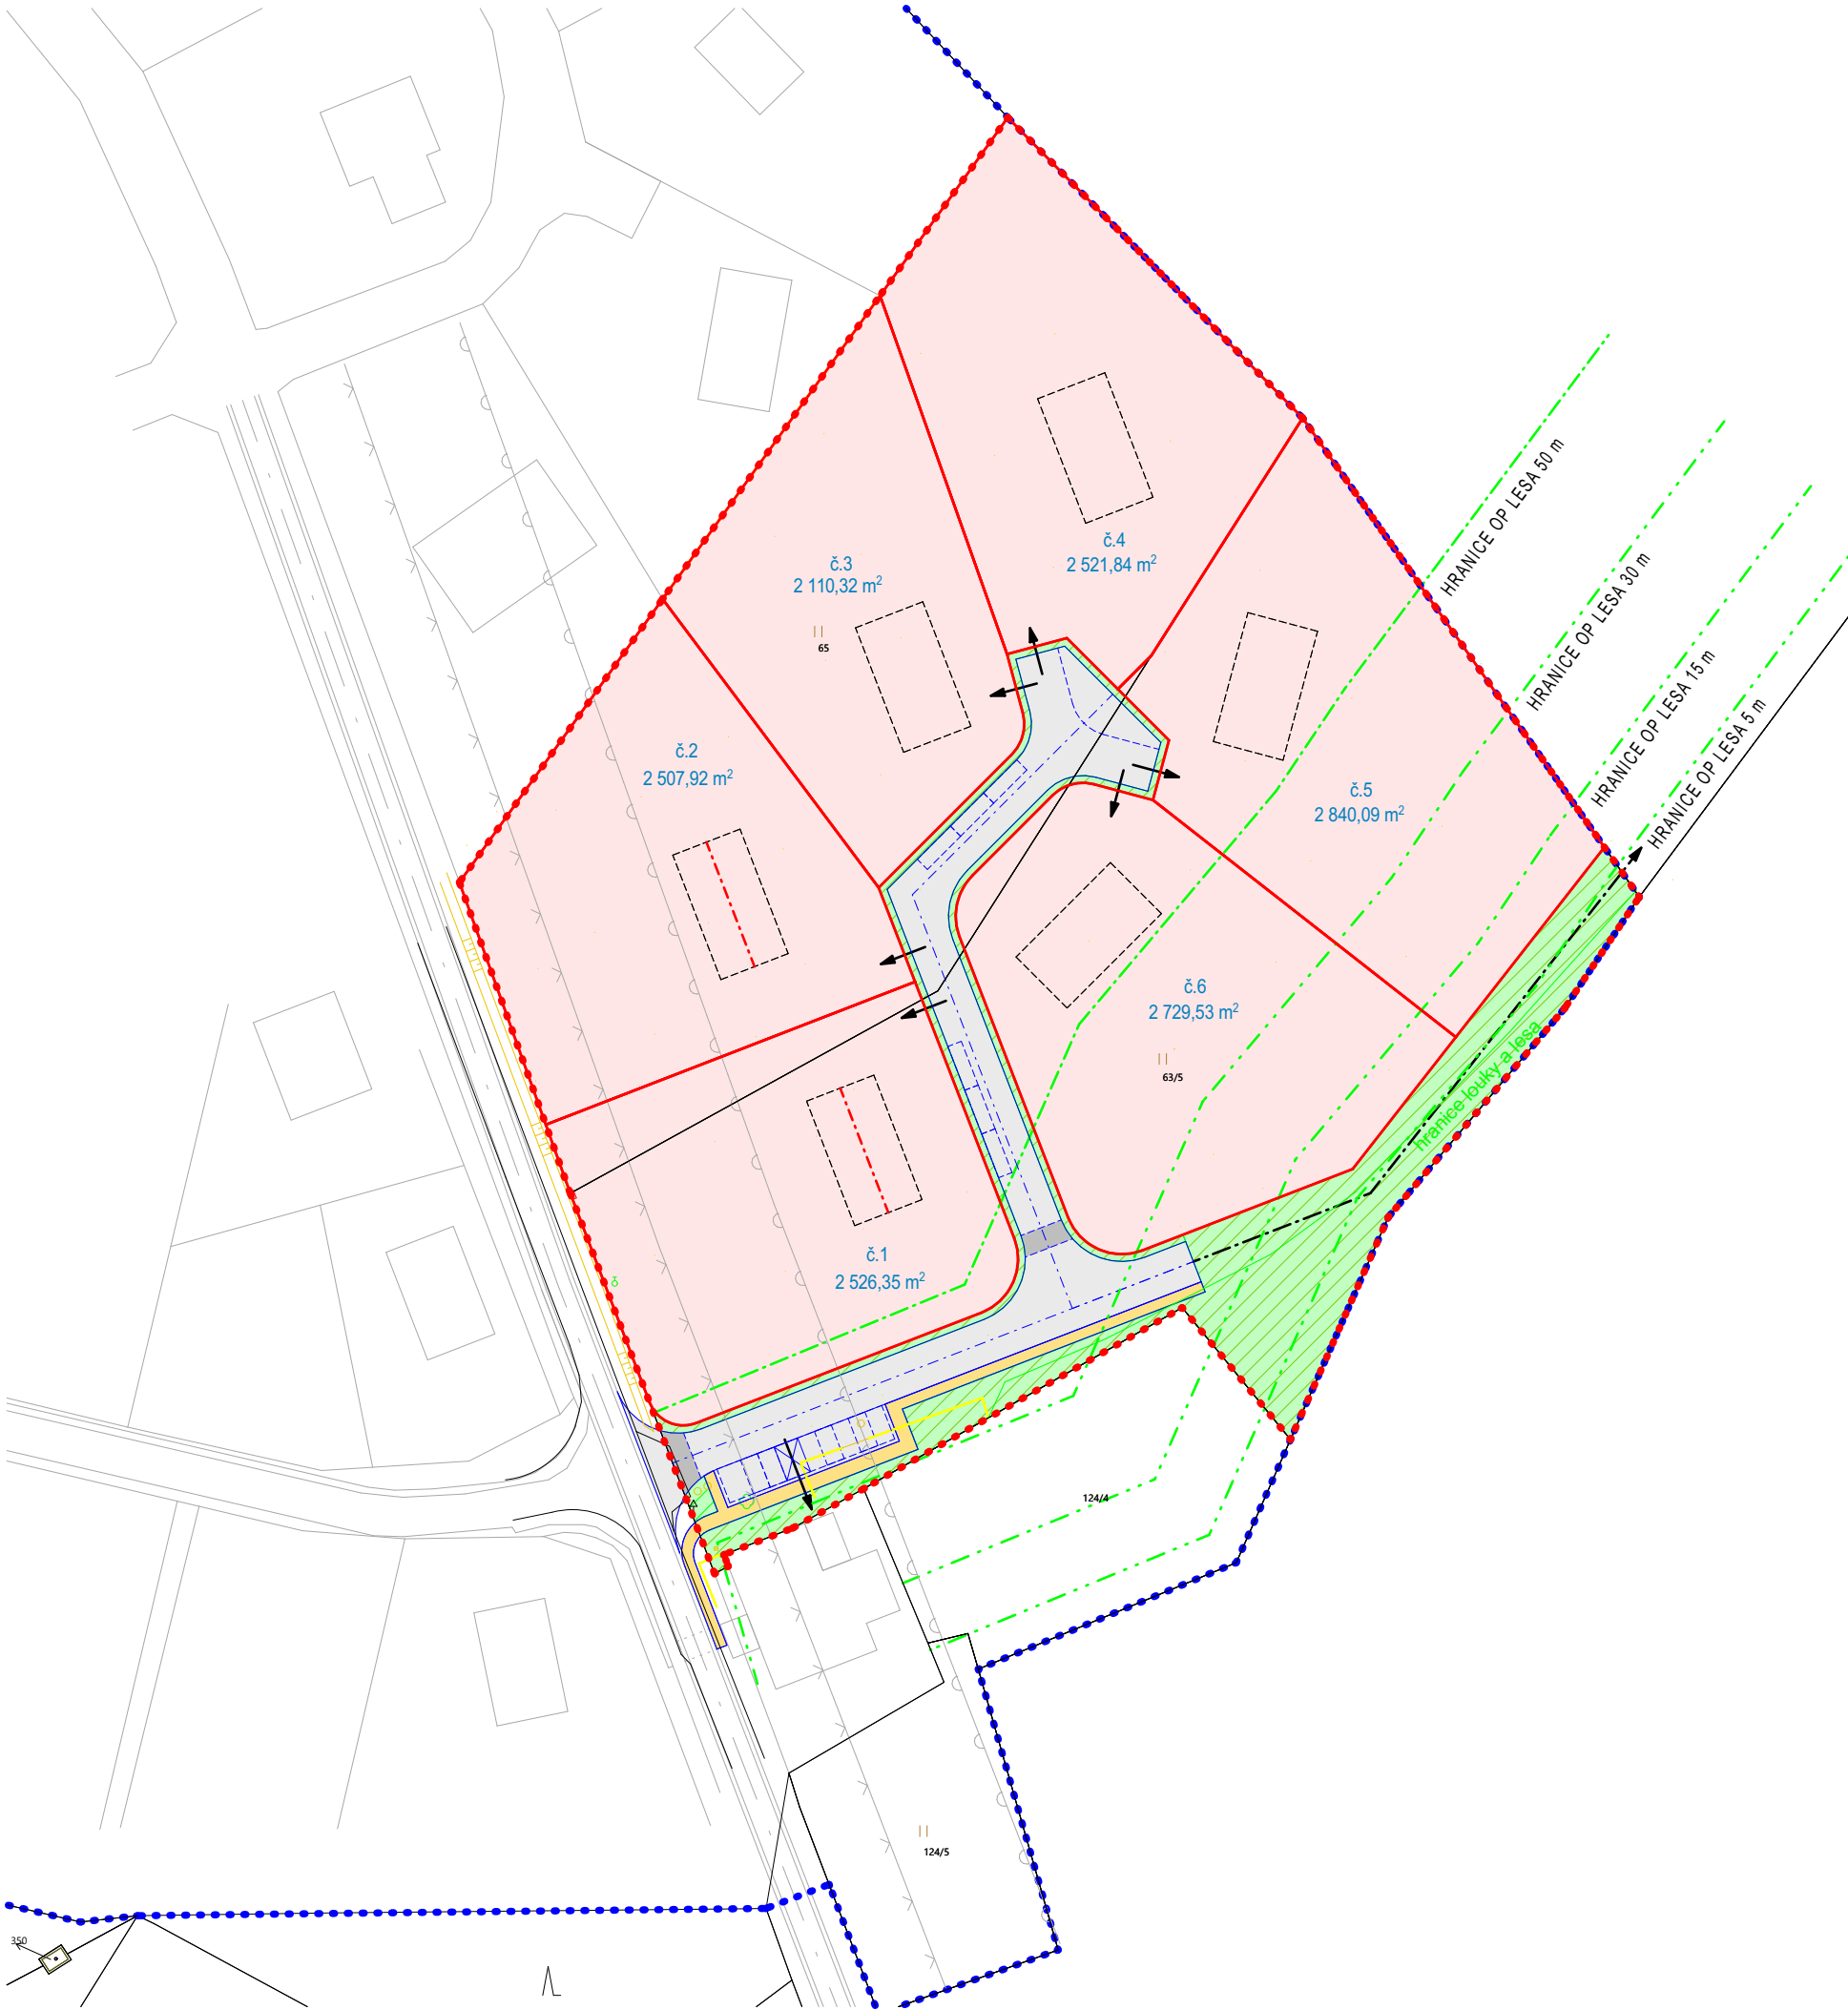


LEGENDA		
STAV	NÁVRH	
LIMITY ÚZEMÍ:		
	HRANICE ŘEŠENÉHO ÚZEMÍ	
	HRANICE ZASTAVĚNÉHO ÚZEMÍ	
	HRANICE A OBJEKTY STÁVAJÍCÍHO STAVU	
	HRANICE POZEMKŮ DLE KN / NAVRŽENÁ ZÁVAZNÁ PARCELACE	
	HRANICE OCHRANNÉHO PÁSMA LESA 50m, 30m, 15m, 5m	
	HRANICE OCHRANNÉHO PÁSMA SILNICE 2.TŘÍDY (II/167) 15m	
	HLUKOVÁ ISOFONA PRO POHLTIVÝ TERÉN L _{AEQ} 50dB	
ČLENĚNÍ ÚZEMÍ:		
	2 500 m ²	STANOVENÁ ZÁVAZNÁ PARCELACE ÚZEMÍ
		STANOVENÁ ORIENTACE HŘEBENE STŘECHY HLAVNÍ STAVBY
		HRANICE ZASTAVITELNÉ PLOCHY PARCELY PRO HLAVNÍ STAVBU
DOPRAVNÍ INFRASTRUKTURA:		
		PĚŠÍ KOMUNIKACE
		KOMUNIKACE MÍSTNÍ A OBSLUŽNÉ VŠECH KATEGORIÍ, POVRCH ASFALT
		ODDĚLUJÍCÍ PÁS ODLIŠNÝCH KATEGORIÍ KOMUNIKACE, POVRCH ŽULOVÉ KOSTKY
		DOPORUČENÝ SJEZD NA STAVEBNÍ PARCELY
VEŘEJNĚ PROSPĚŠNÉ STAVBY:		
		NEZPEVNĚNÉ PLOCHY, PLOCHY ZELENĚ
		VEŘEJNÁ ZELENĚ

Opatření obecné povahy č.1/2020, schváleno zastupitelstvem obce dne 17.12.2020, usnesení č.12 RP1 B.Lada, účinnost od

Navrhovatel: Obec Borová Lada, 384 92 Borová Lada 38
Ing. Jana Hrazánková, starostka obce
podpis a razítko

Pořizovatel: MěÚ Vimperk, odbor výstavby a územního plánování, Steinbrenerova 6, 385 17 Vimperk
Ing. Marcela Šebelíková, oprávněná osoba pořizovatele
Ing. Robert Pročka, vedoucí odboru výstavby a územního plánování
podpis a razítko

	ATELIÉR A113, VELKÉ NÁMĚSTÍ 4, 386 01 STRAKONICE		RAZÍTKO A PODPIS:		D198
	ZODPOVĚDNÝ PROJEKTANT: Ing. arch. Dana Zákostelecká, tel.: 777 732 220				
	AUTOR: Ing. arch. Dana Zákostelecká, Ing. arch. Ondřej Novák				
	KRESLIL: Ing. arch. Ondřej Novák				
STUPEŇ: REGULAČNÍ PLÁN					
AKCE: REGULAČNÍ PLÁN RP1 BOROVÁ LADA na parcele č. 65 a 63/5, k.ú. Borová Lada					
POŘIZOVATEL: MěÚ Vimperk, Steinbrenerova 6, 385 17 Vimperk					
OZNAČENÍ ČÁSTI: GRAFICKÁ ČÁST RP1 BOROVÁ LADA			DATUM: 01/2021		MĚŘÍTKO: 1:1000
NÁZEV VÝKRESU:			Č.VÝKRESU :		Č.PARÉ :
HLAVNÍ VÝKRES			01		

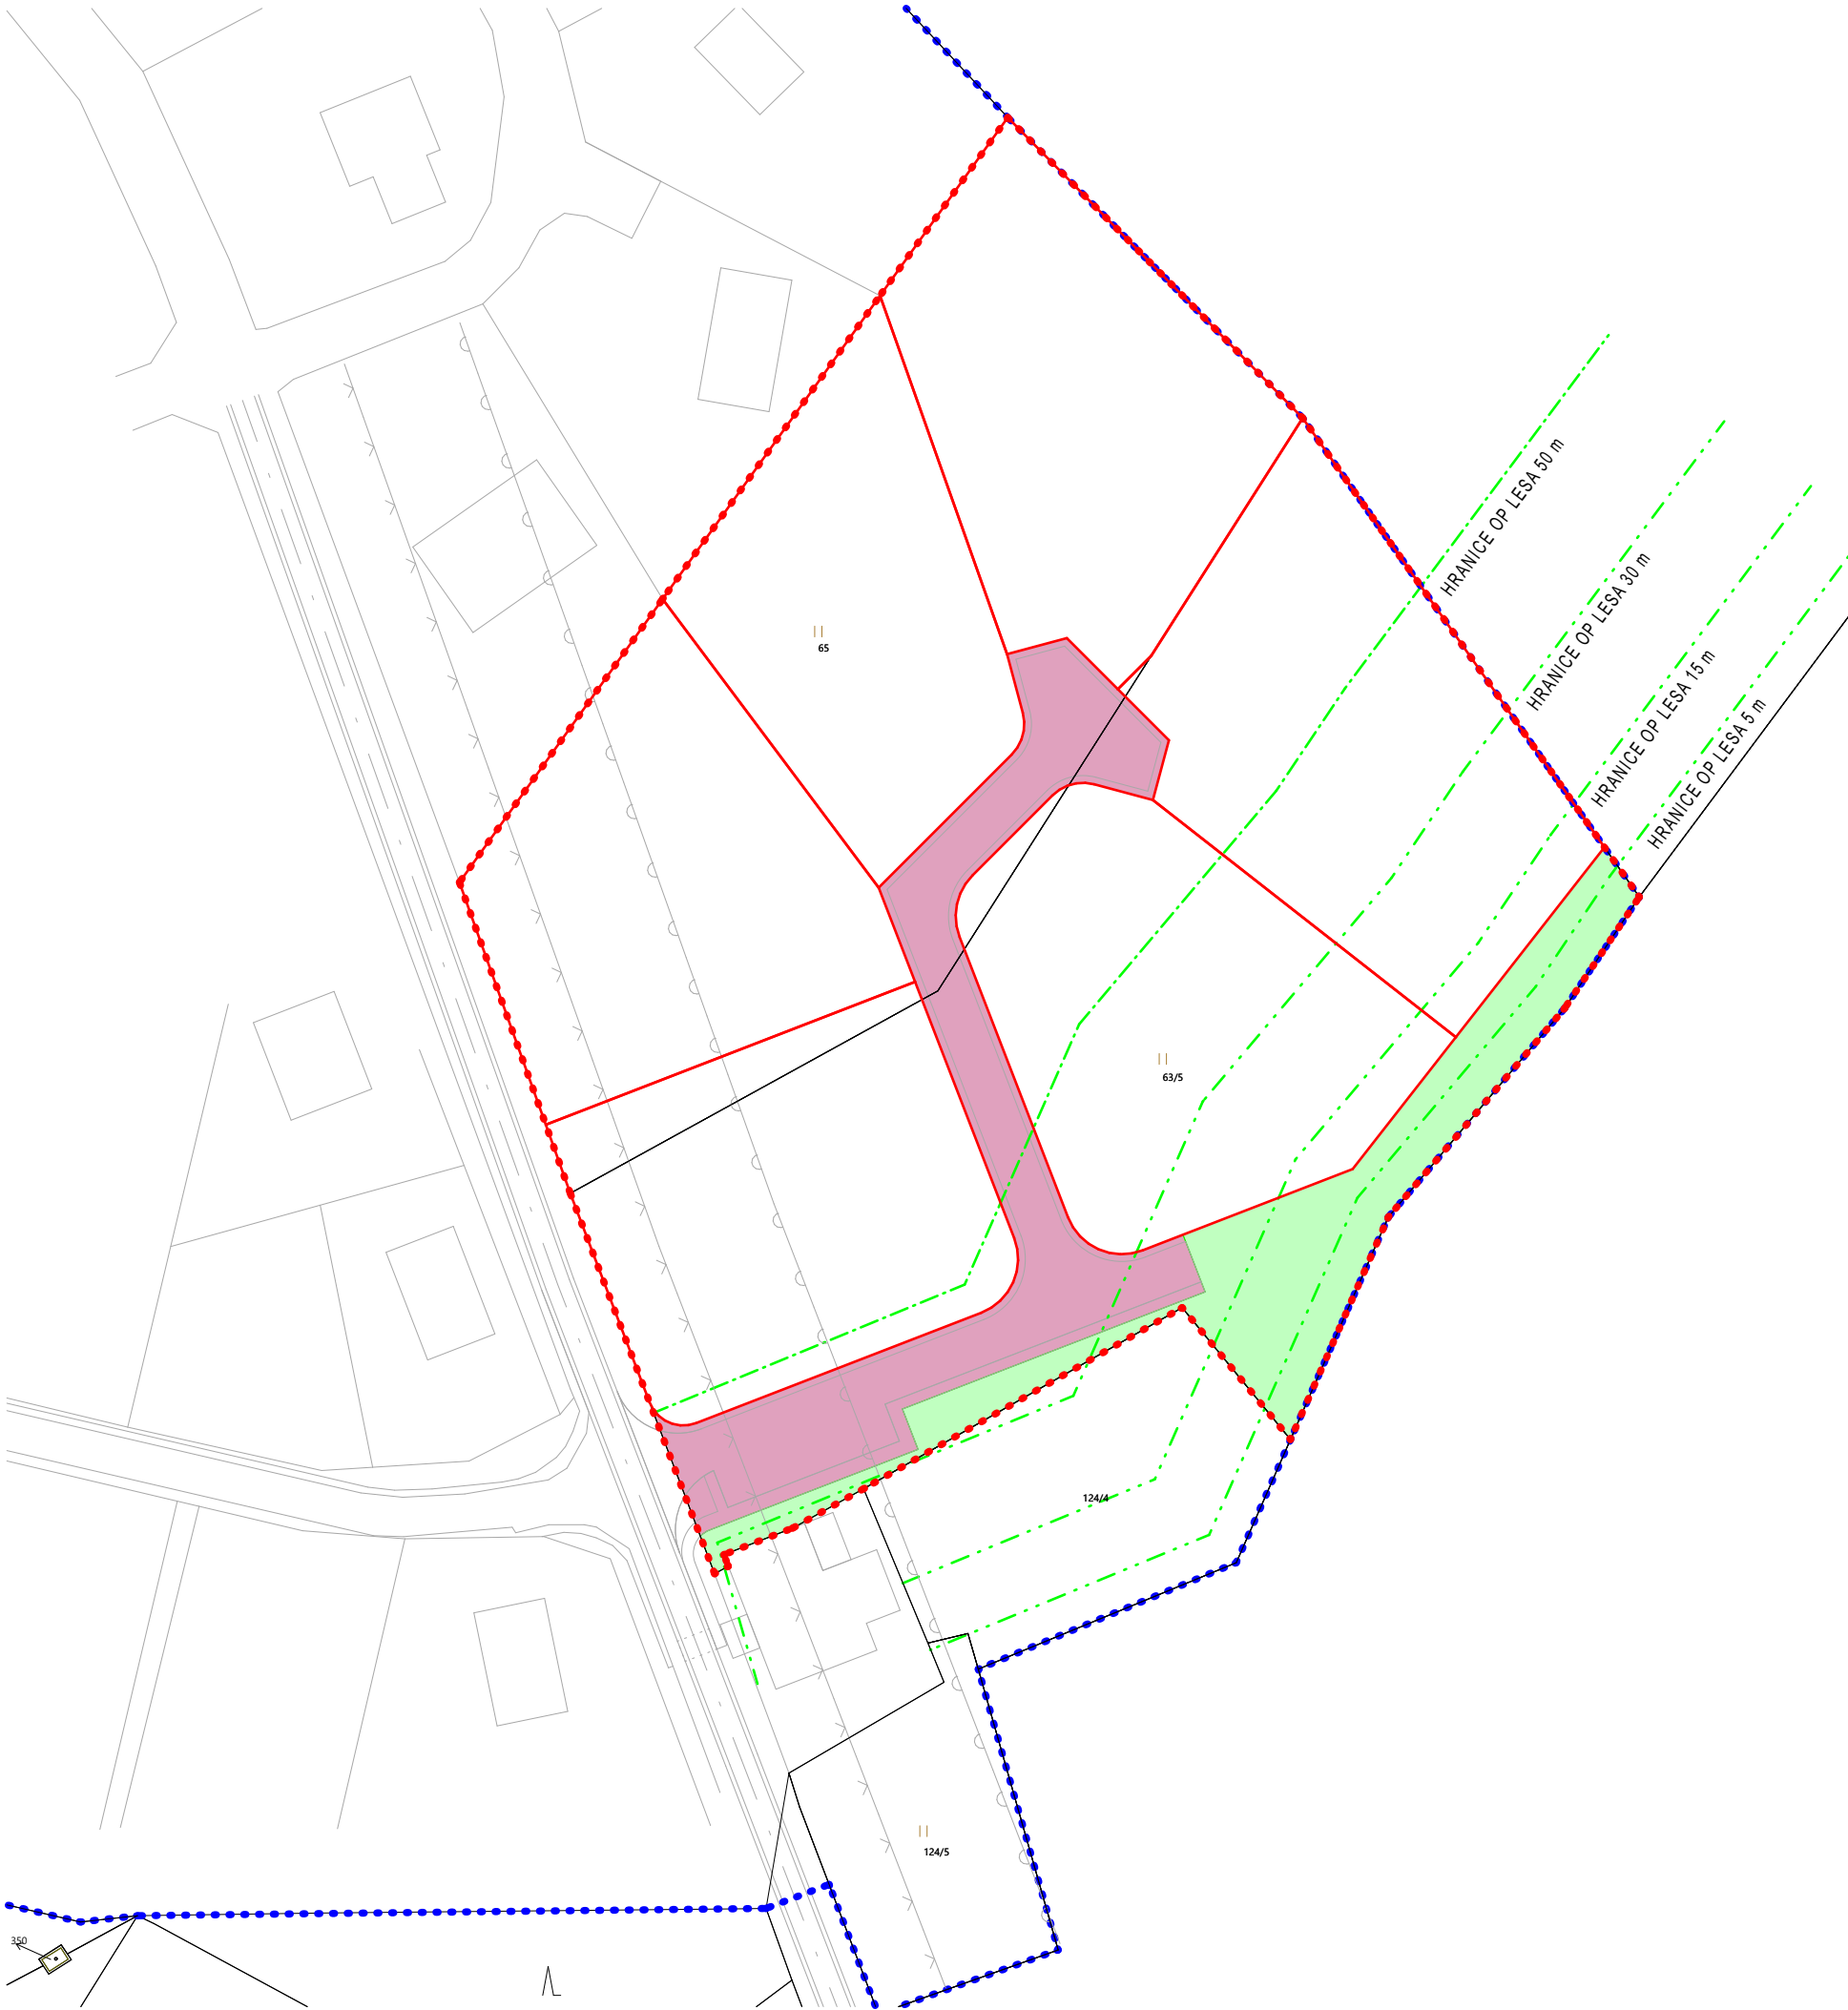

LEGENDA	
STAV	NÁVRH
LIMITY ÚZEMÍ:	
	HRANICE ŘEŠENÉHO ÚZEMÍ
	HRANICE ZASTAVĚNÉHO ÚZEMÍ
	HRANICE A OBJEKTY STÁVAJÍCÍHO STAVU
	HRANICE POZEMKŮ DLE KN / NAVRŽENÁ ZÁVAZNÁ PARCELACE
	HRANICE OCHRANNÉHO PÁSMA LESA 50m, 30m, 15m, 5m
	HRANICE OCHRANNÉHO PÁSMA SILNICE 2.TŘÍDY (II/167) 15m
	HLUKOVÁ ISOFONA PRO POHLTIVÝ TERÉN L _{AEQ} 50dB
VEŘEJNĚ PROSPĚŠNÉ STAVBY:	
	ZPEVNĚNÉ PLOCHY VEŘEJNĚ PROSPĚŠNÝCH STAVEB
	NEZPEVNĚNÉ PLOCHY, PLOCHY ZELENĚ

Opatření obecné povahy č.1/2020, schváleno zastupitelstvem obce dne 17.12.2020, usnesení č.12 RP1 B.Lada, účinnost od

Navrhovatel:

Obec Borová Lada, 384 92 Borová Lada 38
Ing. Jana Hrazánková, starostka obce


podpis a razítko

Pořizovatel:

MěÚ Vimperk, odbor výstavby a územního plánování, Steinbrenerova 6, 385 17 Vimperk
Ing. Marcela Šebelíková, oprávněná osoba pořizovatele
Ing. Robert Pročka, vedoucí odboru výstavby a územního plánování

podpis a razítko

ATELIÉR A113, VELKÉ NÁMĚSTÍ 4, 386 01 STRAKONICE ZODPOVĚDNÝ PROJEKTANT: AUTOR: KRESLIL: Ing. arch. Dana Zákostelecká, tel.: 777 732 220 Ing. arch. Dana Zákostelecká, Ing. arch. Ondřej Novák Ing. arch. Ondřej Novák	RAZÍTKO A PODPIS: D198	
	STUPEŇ: REGULAČNÍ PLÁN	
	AKCE: REGULAČNÍ PLÁN RP1 BOROVÁ LADA na parcele č. 65 a 63/5, k.ú. Borová Lada	
	POŘIZOVATEL: MěÚ Vimperk, Steinbrenerova 6, 385 17 Vimperk	
OZNAČENÍ ČÁSTI: GRAFICKÁ ČÁST RP1 BOROVÁ LADA	DATUM: 01/2021	MĚŘÍTKO: 1:1000
NÁZEV VÝKRESU: VÝKRES VEŘEJNĚ PROSPĚŠNÝCH STAVEB	Č.VÝKRESU : 02	Č.PARÉ :

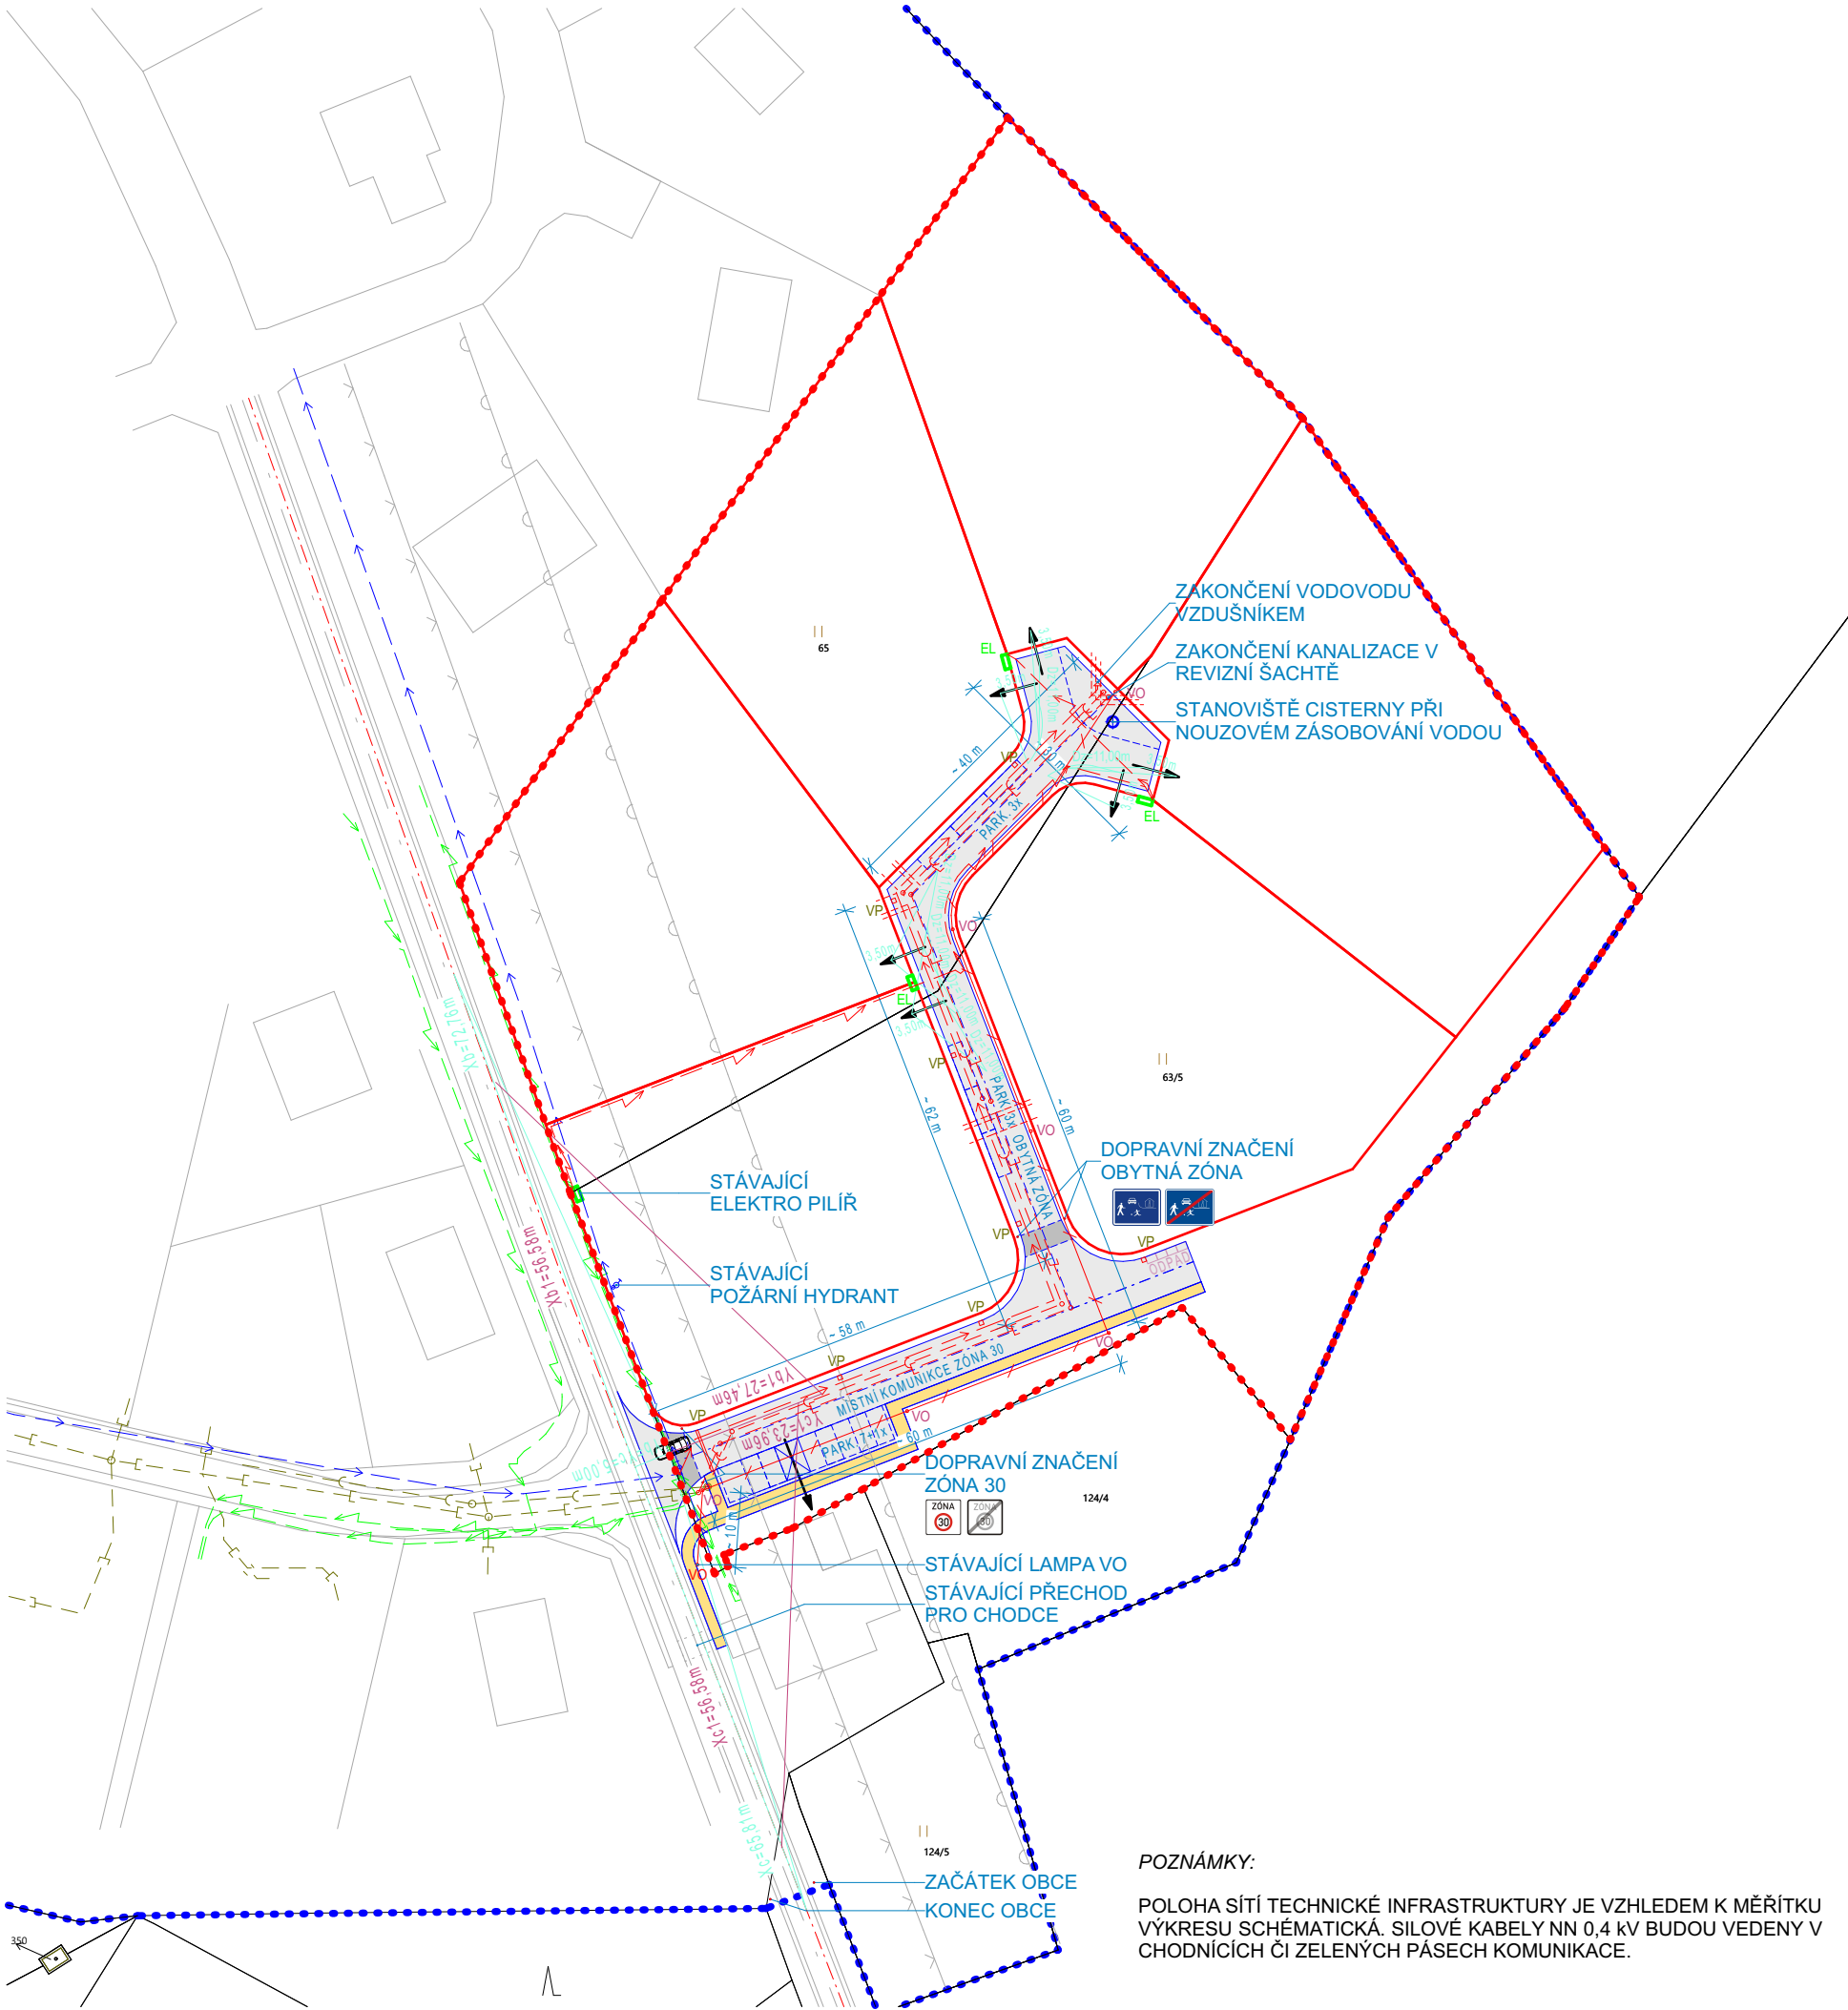


LEGENDA	
STAV	NÁVRH
LIMITY ÚZEMÍ:	
	HRANICE ŘEŠENÉHO ÚZEMÍ
	HRANICE ZASTAVĚNÉHO ÚZEMÍ
	HRANICE A OBJEKTY STÁVAJÍCÍHO STAVU
	HRANICE POZEMKŮ DLE KN / NAVRŽENÁ ZÁVAZNÁ PARCELACE
	HRANICE OCHRANNÉHO PÁSMA LESA 50m, 30m, 15m, 5m
	HRANICE OCHRANNÉHO PÁSMA SILNICE 2.TŘÍDY (II/167) 15m
	HLUKOVÁ ISOFONA PRO POHLTIVÝ TERÉN L _{AEO} 50dB
DOPRAVNÍ INFRASTRUKTURA:	
	PĚŠÍ KOMUNIKACE
	KOMUNIKACE MÍSTNÍ A OBSLUŽNÉ VŠECH KATEGORIÍ, POVRCH ASFALT
	ODDĚLUJÍCÍ PÁS ODLIŠNÝCH KATEGORIÍ KOMUNIKACE, POVRCH ŽULOVÉ KOSTKY
	DOPORUČENÝ SJEZD NA STAVEBNÍ PARCELY
TECHNICKÁ INFRASTRUKTURA:	
	KANALIZACE SPLAŠKOVÁ
	KANALIZACE DEŠŤOVÁ
	VODOVOD
	PŘÍPOJKY TECH. INFRASTRUKTURY - VODA, KANALIZACE
	VEDENÍ ELEKTRO NN
	VEDENÍ VEŘEJNÉHO OSVĚTLENÍ
	LAMPA VEŘEJNÉHO OSVĚTLENÍ
	ULIČNÍ VPUSŤ
	ELEKTRO PILÍŘ
	STANOVIŠTĚ CISTERNY PŘI NOUZOVÉM ZÁSOBOVÁNÍ
	SBĚRNÉ NÁDOBY NA TŘÍDĚNÝ ODPAD


Opatření obecné povahy č.1/2020, schváleno zastupitelstvem obce dne 17.12.2020, usnesení č.12 RP1 B.Lada, účinnost od

Navrhovatel: Obec Borová Lada, 384 92 Borová Lada 38
Ing. Jana Hrazánková, starostka obce
podpis a razítko

Pořizovatel: MěÚ Vimperk, odbor výstavby a územního plánování, Steinbrenerova 6, 385 17 Vimperk
Ing. Marcela Šebelíková, oprávněná osoba pořizovatele
Ing. Robert Pročka, vedoucí odboru výstavby a územního plánování
podpis a razítko

ATELIÉR A113, VELKÉ NÁMĚSTÍ 4, 386 01 STRAKONICE A I I I ZODPOVĚDNÝ PROJEKTANT: Ing. arch. Dana Zákostelecká, tel.: 777 732 220 AUTOR: Ing. arch. Dana Zákostelecká, Ing. arch. Ondřej Novák KRESLIL: Ing. arch. Ondřej Novák		RAZÍTKO A PODPIS: D198	
STUPEŇ: REGULAČNÍ PLÁN			
AKCE: REGULAČNÍ PLÁN RP1 BOROVÁ LADA na parcele č. 65 a 63/5, k.ú. Borová Lada			
POŘIZOVATEL: MěÚ Vimperk, Steinbrenerova 6, 385 17 Vimperk			
OZNAČENÍ ČÁSTI: GRAFICKÁ ČÁST RP1 BOROVÁ LADA		DATUM: 01/2021	MĚŘÍTKO: 1:1000
NÁZEV VÝKRESU:		Č. VÝKRESU :	Č. PARÉ :
VÝKRES DOPRAVNÍ A TECH. INFRASTRUKTURY		03	

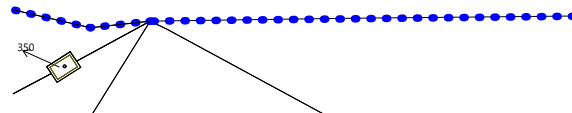[illegible]

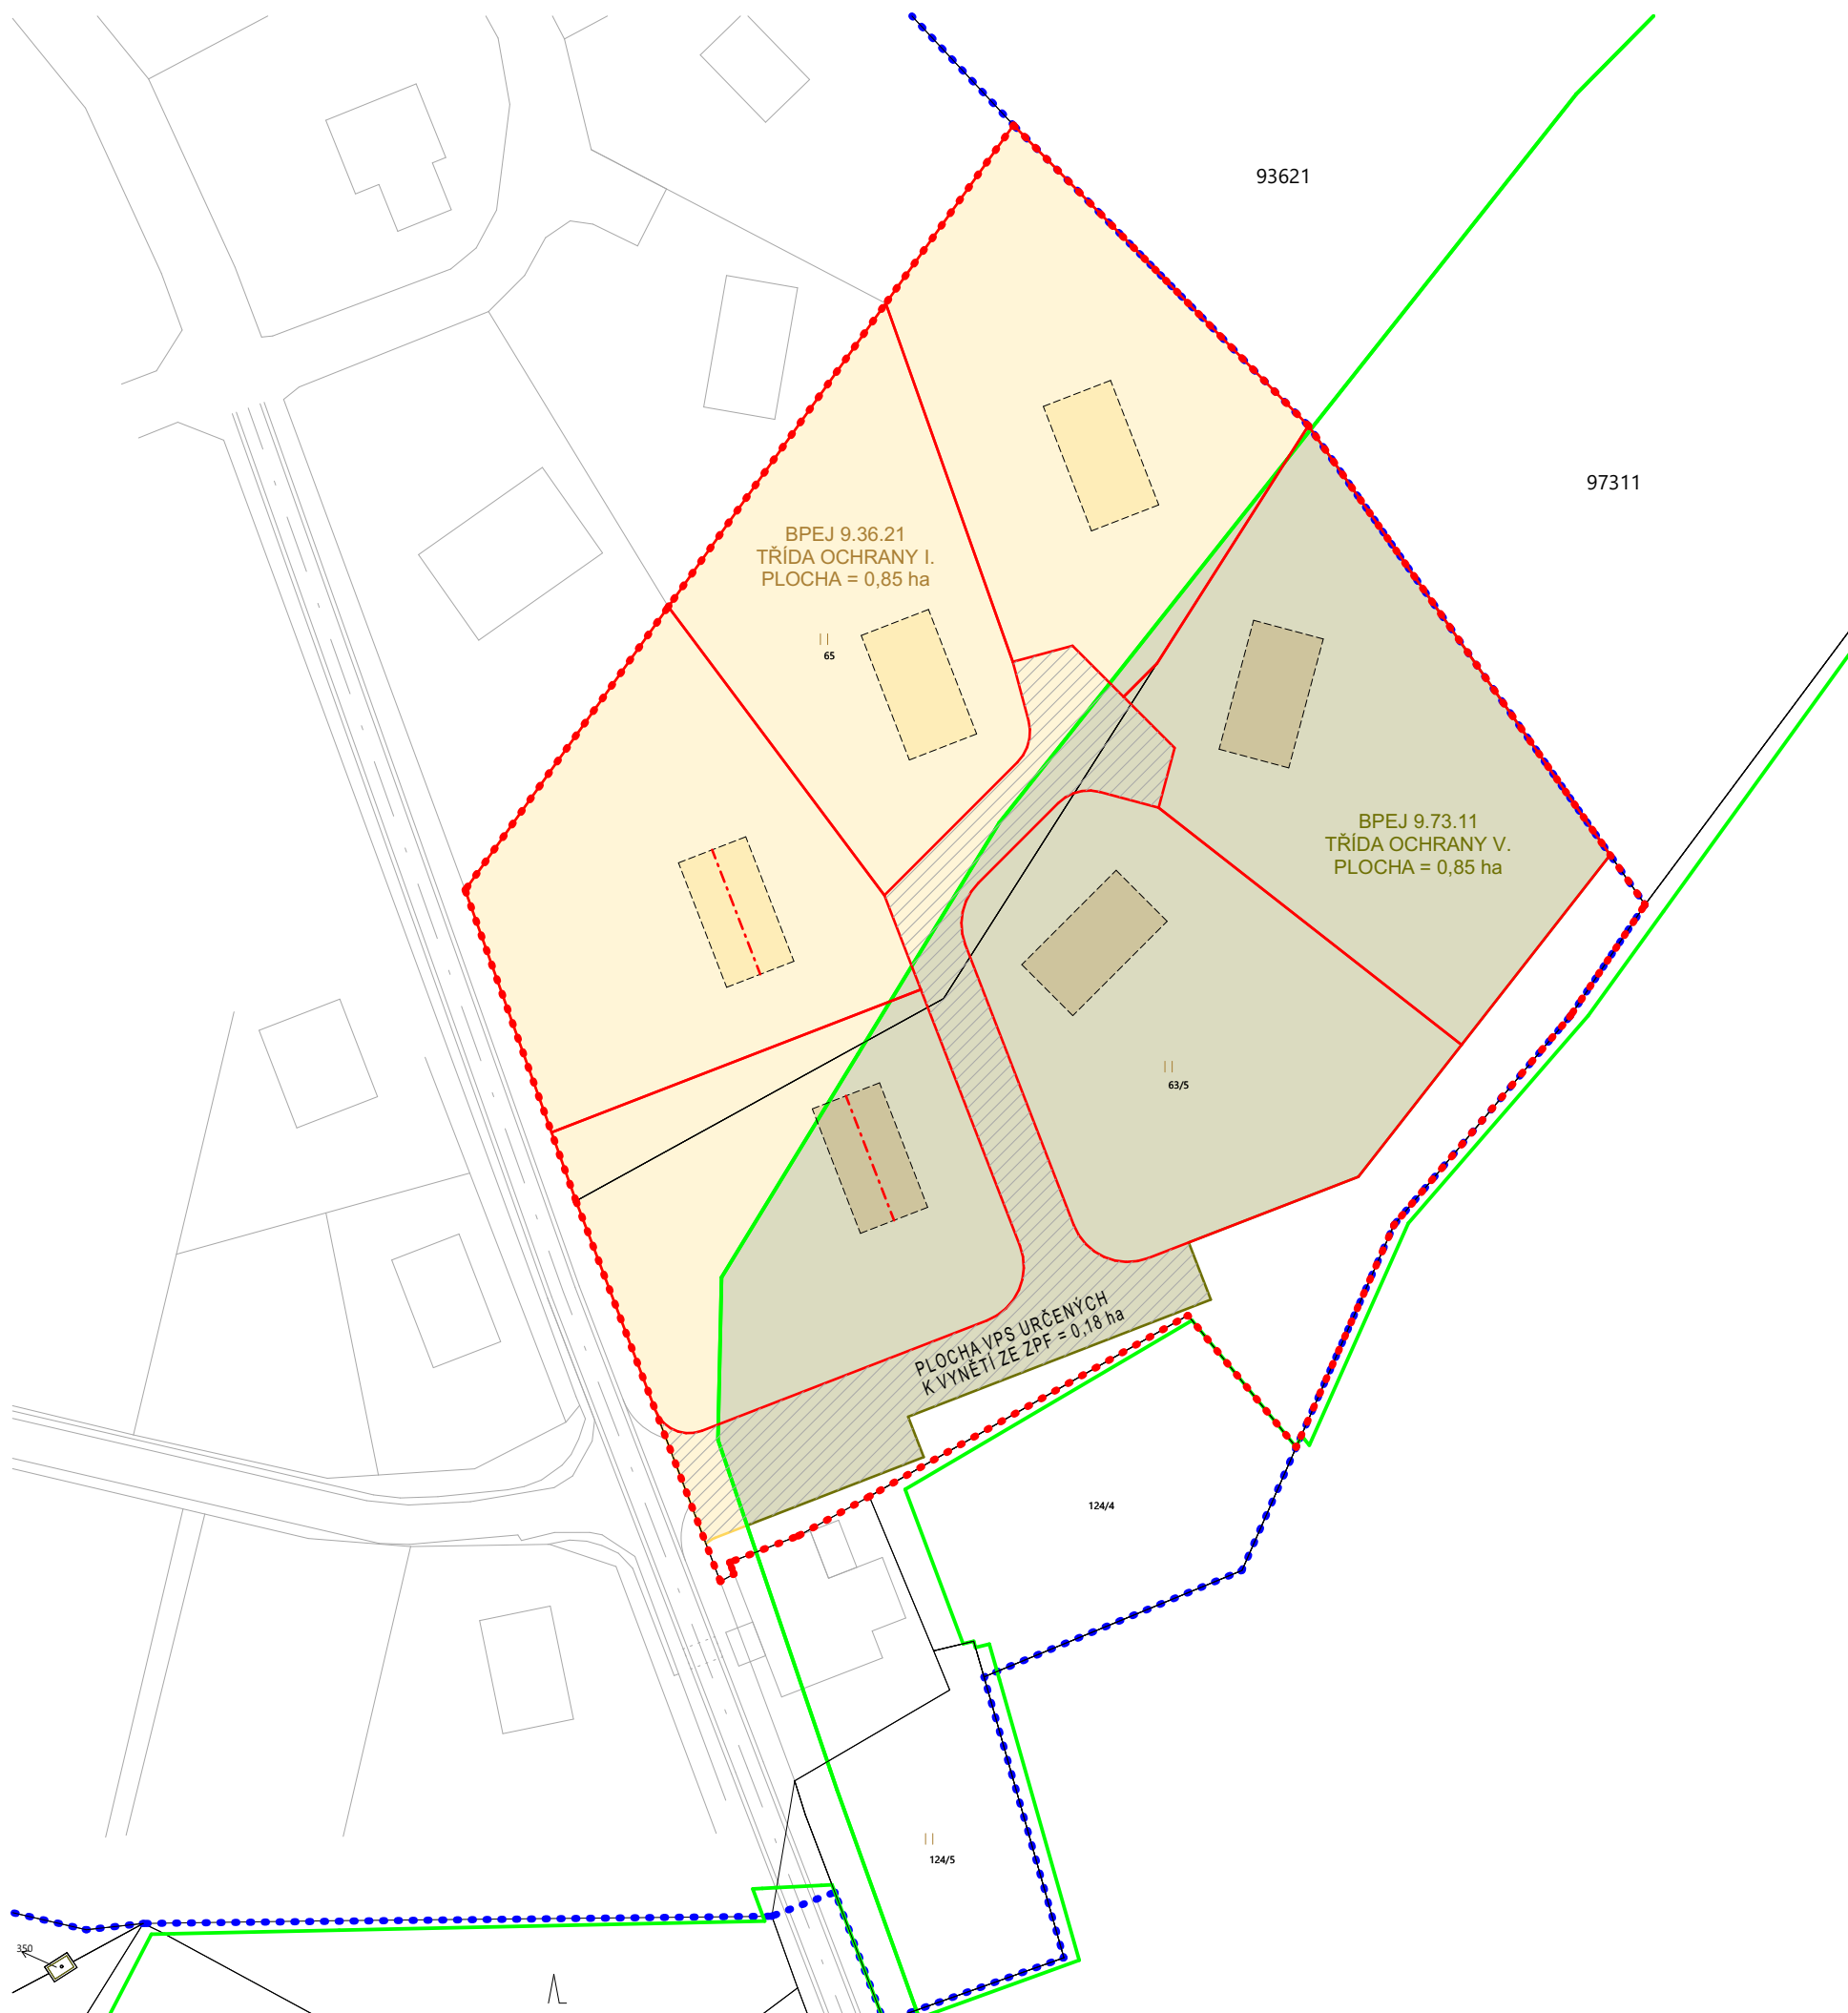


LEGENDA

STAV

NÁVRH

LIMITY ÚZEMÍ:

<

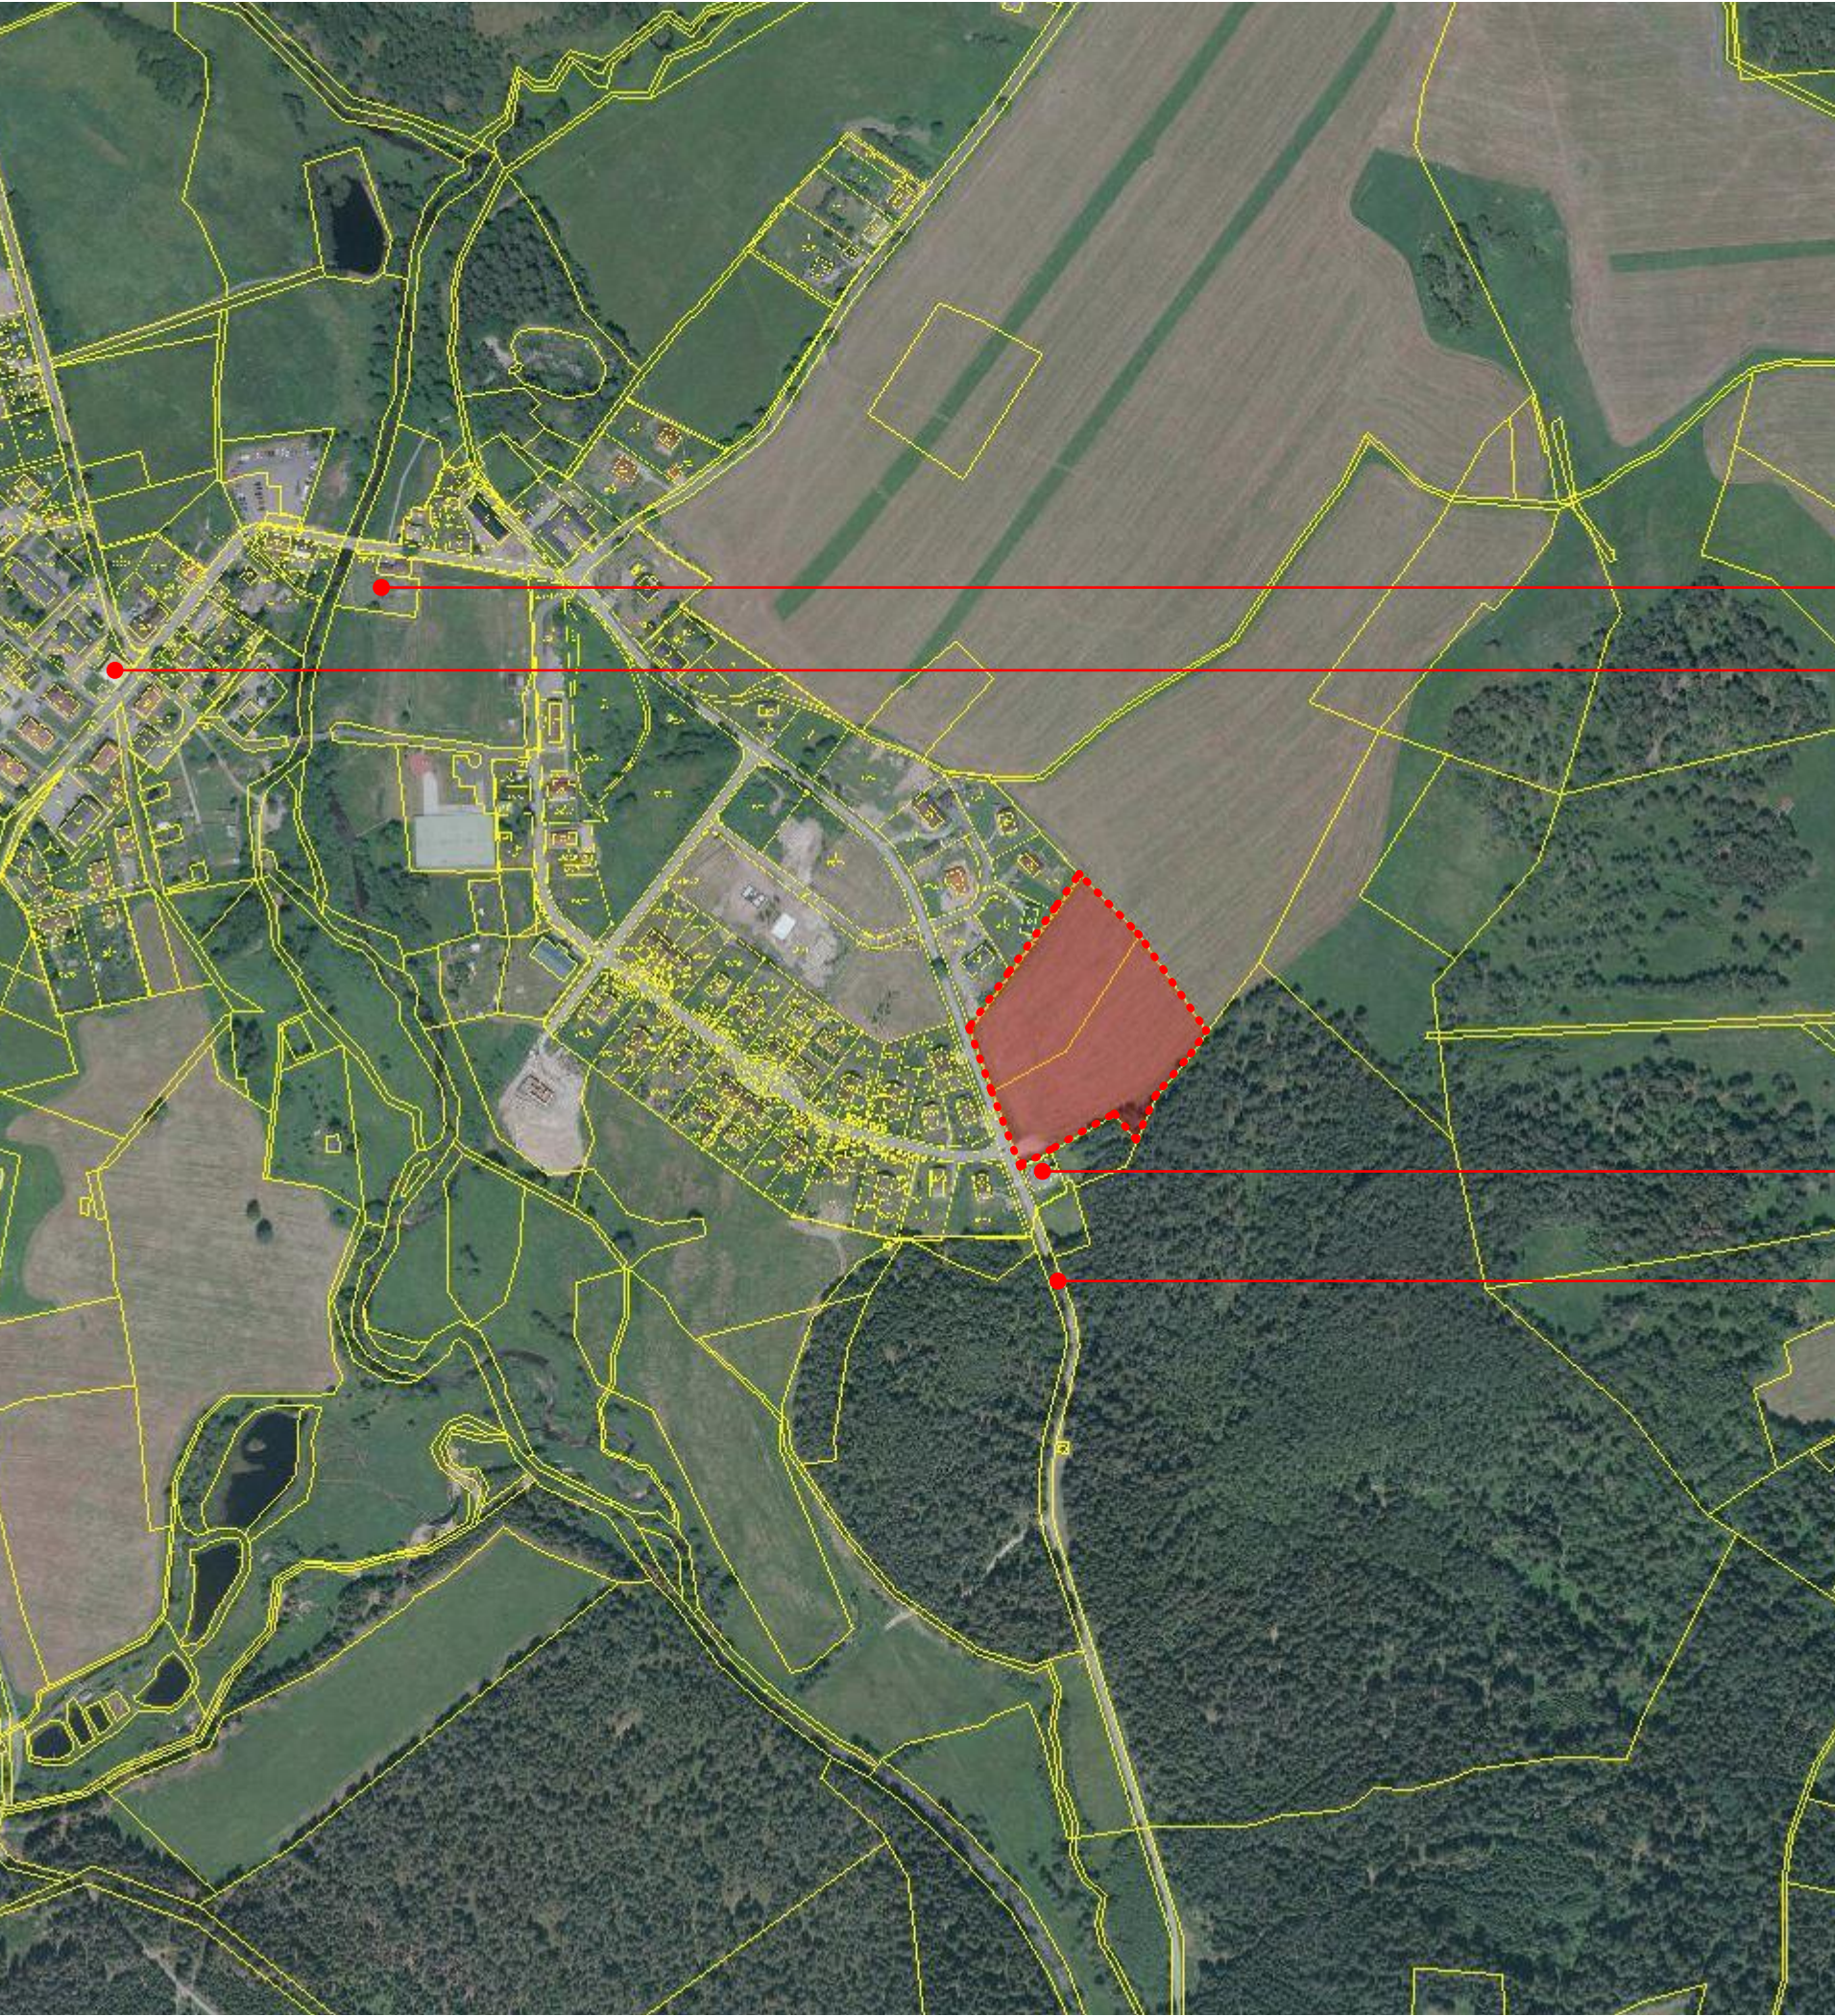

LEGENDA

STAV

LIMITY ÚZEMÍ:

HRANICE ŘEŠENÉHO ÚZEMÍ

HRANICE POZEMKŮ DLE KATASTRU NEMOVITOSTÍ

ČOV

OBECNÍ ÚŘAD

ZŠ A MŠ BORO VÁ LADA

SILNICE 2. TŘÍDY Č. II/167 SMĚR HORNÍ VLTAVICE

Opatření obecné povahy č.1/2020, schváleno zastupitelstvem obce dne 17.12.2020, usnesení č.12 RP1 B.Lada, účinnost od

Navrhovatel: Obec Borová Lada, 384 92 Borová Lada 38
Ing. Jana Hrazánková, starostka obce

podpis a razítko

Pořizovatel: MěÚ Vimperk, odbor výstavby a územního plánování, Steinbrenerova 6, 385 17 Vimperk
Ing. Marcela Šebelíková, oprávněná osoba pořizovatele
Ing. Robert Pročka, vedoucí odboru výstavby a územního plánování

podpis a razítko

ATOLIÉR A113, VELKÉ NÁMĚSTÍ 4, 386 01 STRAKONICE

ZODPOVĚDNÝ PROJEKTANT: Ing. arch. Dana Zákostelecká, tel.: 777 732 220

AUTOR: Ing. arch. Dana Zákostelecká, Ing. arch. Ondřej Novák

KRESLIL: Ing. arch. Ondřej Novák

STUPEŇ: REGULAČNÍ PLÁN

AKCE: **REGULAČNÍ PLÁN RP1 BORO VÁ LADA**
na parcele č. 65 a 63/5, k.ú. Borová Lada

POŘIZOVATEL: MěÚ Vimperk, Steinbrenerova 6, 385 17 Vimperk

OZNAČENÍ ČÁSTI: **GRAFICKÁ ČÁST RP1 BORO VÁ LADA**

DATUM: 01/2021

MĚŘÍTKO: 1:5000

NÁZEV VÝKRESU: **VÝKRES ŠIRŠÍCH VZTAHŮ**

Č.VÝKRESU : **06**

Č.PARÉ :

RAZÍTKO A PODPIS: D198

