


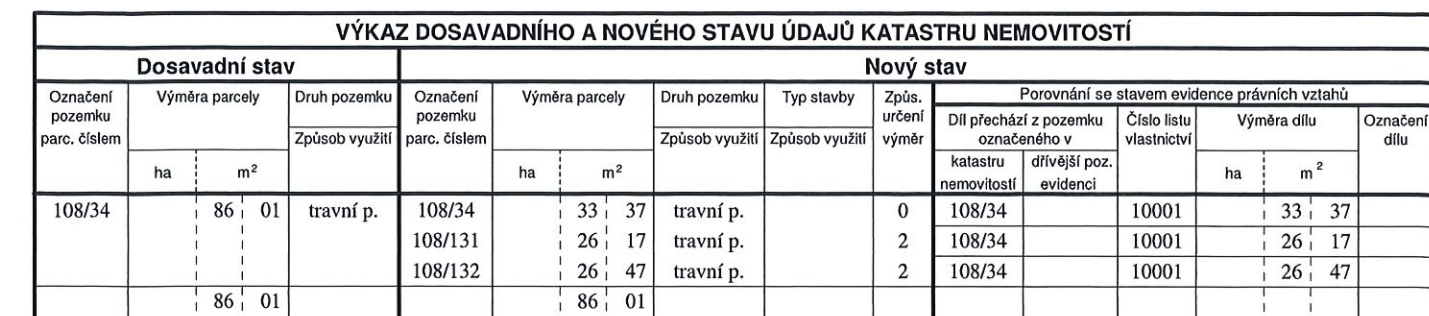

Seznam souřadnic (S-JTSK)				
Souřadnice pro zápis do KN				
Číslo	Y	X	Kód kv.	Poznámka
138-14	814287.13	1156174.03	3	stáv.pl.mezník
1	814198.93	1156134.53	3	plast.mezník
2	814199.79	1156139.35	3	plast.mezník
3	814229.90	1156179.61	3	plast.mezník
4	814274.14	1156238.75	3	plast.mezník
5	814280.57	1156160.17	3	plast.mezník
6	814271.65	1156148.34	3	plast.mezník
7	814243.32	1156110.88	3	plast.mezník

GEOMETRICKÝ PLÁN pro rozdělení pozemku		Geometrický plán ověřený úředně oprávněným zeměměřičkým inženýrem:	Stejnopis ověřený úředně oprávněným zeměměřičkým inženýrem:
		Jméno, příjmení: Ing. Petr Neužil	Jméno, příjmení: Ing. Petr Neužil
		Číslo položky seznamu úředně oprávněných zeměměřičských inženýrů: 2069/2001	Číslo položky seznamu úředně oprávněných zeměměřičských inženýrů: 2069/2001
		Dne: 13. října 2021 Číslo: 82/2021	Dne: 21. října 2021 Číslo: 87/2021
		Náležitostmi a přesností odpovídá právním předpisům.	Tento stejnopis odpovídá geometrickému plánu v elektronické podobě uloženému v dokumentaci katastrálního úřadu.
Vyhotovitel: GEOPLAN Prachatice, s.r.o. Družstevní 92, Prachatice tel.388 319 890, www.geoplan.cz 		Katastrální úřad souhlasí s očíslováním parcel.	Ověření stejnopisu geometrického plánu v listinné podobě.
Číslo plánu: 444-328/2021		KÚ pro Jihočeský kraj KP Prachatice Marie Krausová PGP-919/2021-306 2021.10.20 15:09:35 CEST 	
Okres: Prachatice			
Obec: Borová Lada			
Kat. území: Borová Lada			
Mapový list: DKM			
Dosavadním vlastníkům pozemků byla poskytnuta možnost seznámit se v terénu s průběhem navrhovaných nových hranic, které byly označeny předepsaným způsobem: plastovými mezníky			