


VÝKAZ DOSAVADNÍHO A NOVÉHO STAVU ÚDAJŮ KATASTRU NEMOVITOSTÍ

Dosavadní stav				Nový stav																
Označení pozemku parc. číslem	Výměra parcely		Druh pozemku	Označení pozemku parc. číslem	Výměra parcely		Druh pozemku	Typ stavby	Zpús. určení výměr	Porovnání se stavem evidence právních vztahů										
			Způsob využití				Způsob využití			Díl přechází z pozemku označeného v		Číslo listu vlastnictví	Výměra dílu		Označení dílu					
	Způsob využití	ha	m ²		Způsob využití	ha	m ²			katastru nemovitostí	dřívější poz. evidenci		ha	m ²						
251/20	19	01	travní p.	251/20	4	70	travní p.	0	0	251/20		10001	4	70						
				251/28			14			31						travní p.	2	251/20	14	31
							19			01										

Výkaz údajů o bonitovaných půdně ekologických jednotkách (BPEJ) k parcelám nového stavu

Parcelní číslo podle		Kód BPEJ	Výměra		BPEJ na dílu parcely	Parcelní číslo podle		Kód BPEJ	Výměra		BPEJ na dílu parcely
katastru nemovitostí	zjednodušené evidence		ha	m ²		katastru nemovitostí	zjednodušené evidence		ha	m ²	
251/20		97201	4	70		251/28		97201	14	31	

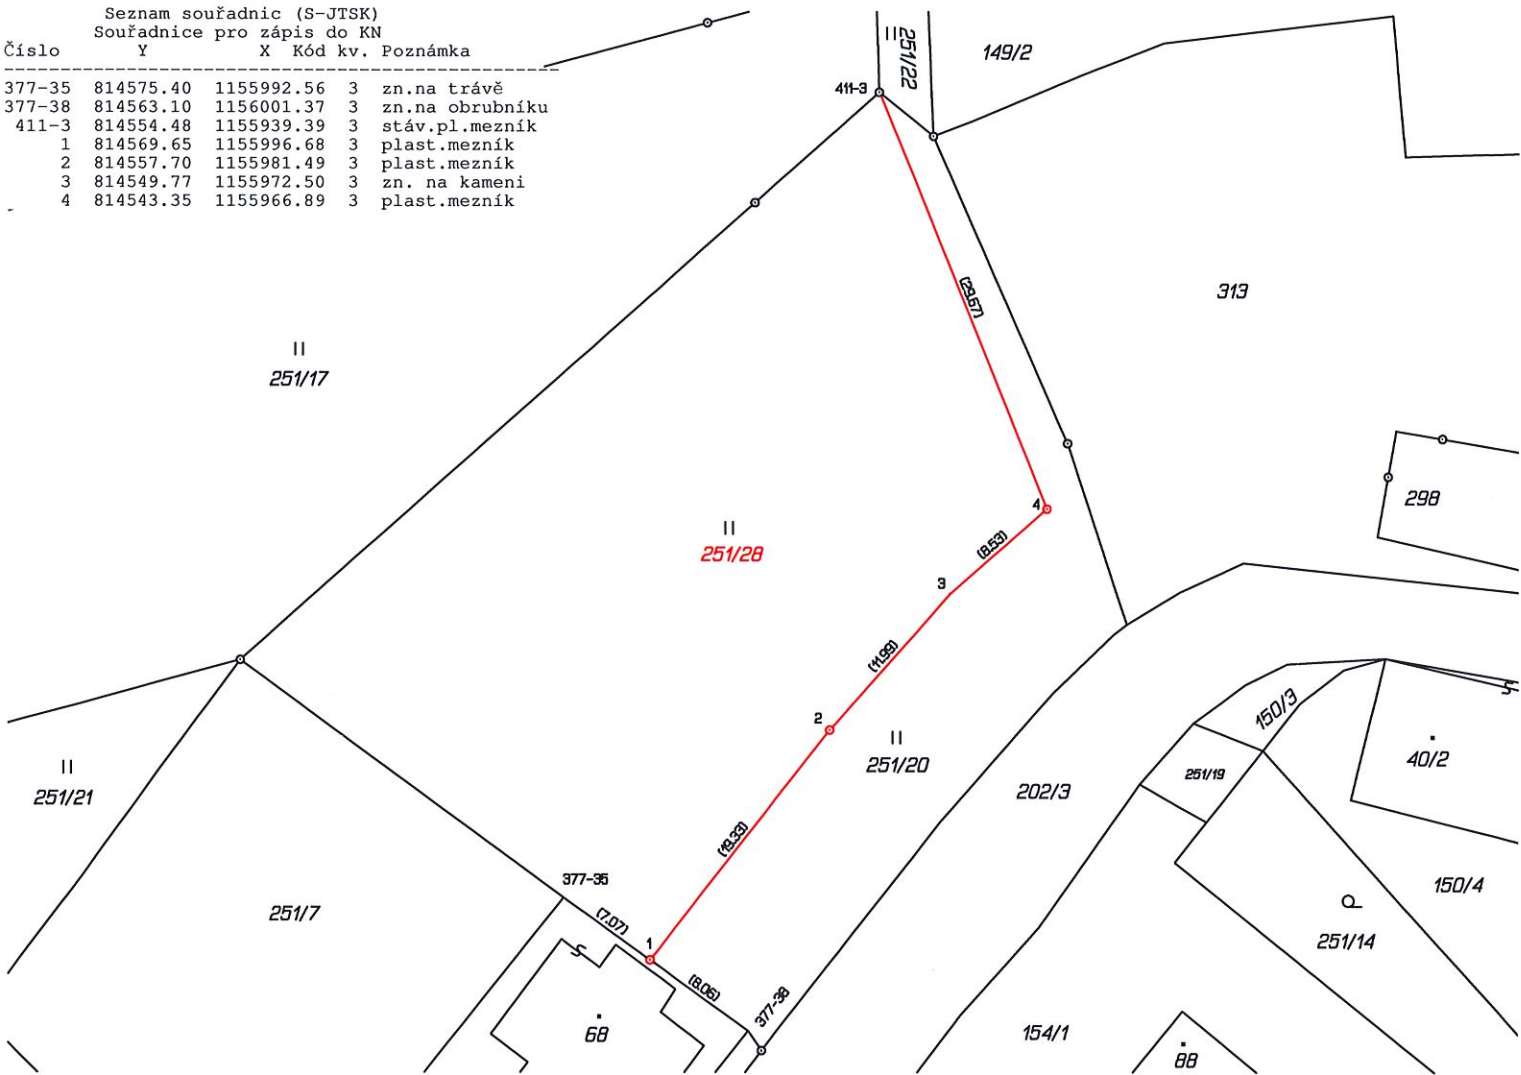

GEOMETRICKÝ PLÁN pro rozdělení pozemku	Geometrický plán ověřil úředně oprávněný zeměměřický inženýr:		Stejnopis ověřil úředně oprávněný zeměměřický inženýr:	
	Jméno, příjmení: Ing. Petr Neužil		Jméno, příjmení: Ing. Petr Neužil	
	Číslo položky seznamu úředně oprávněných zeměměřických inženýrů: 2069/2001		Číslo položky seznamu úředně oprávněných zeměměřických inženýrů: 2069/2001	
	Dne: 12. října 2021 Číslo: 81/2021		Dne: 21. října 2021 Číslo: 86/2021	
	Náležitostní a přesností odpovídá právním předpisům.		Tento stejnopis odpovídá geometrickému plánu v elektronické podobě uloženému v dokumentaci katastrálního úřadu.	
Vyhotovitel: GEOPLAN Prachalice, s.r.o. Družstevní 92, Prachalice tel.388 319 890, www.geoplan.cz	Katastrální úřad souhlasí s očíslováním parcel.		Ověření stejnopisu geometrického plánu v listinné podobě.	
Číslo plánu: 443-327/2021	KÚ pro Jihočeský kraj KP Prachalice Marie Krausová PGP-913/2021-306 2021.10.19 11:59:19 CEST			
Okres: Prachalice				
Obec: Borová Lada				
Kat. území: Borová Lada				
Mapový list: DKM				
Dosavadním vlastníkům pozemků byla poskytnuta možnost seznámit se v terénu s průběhem navrhovaných nových hranic, které byly označeny předepsaným způsobem: plastové mezníky, barva				