

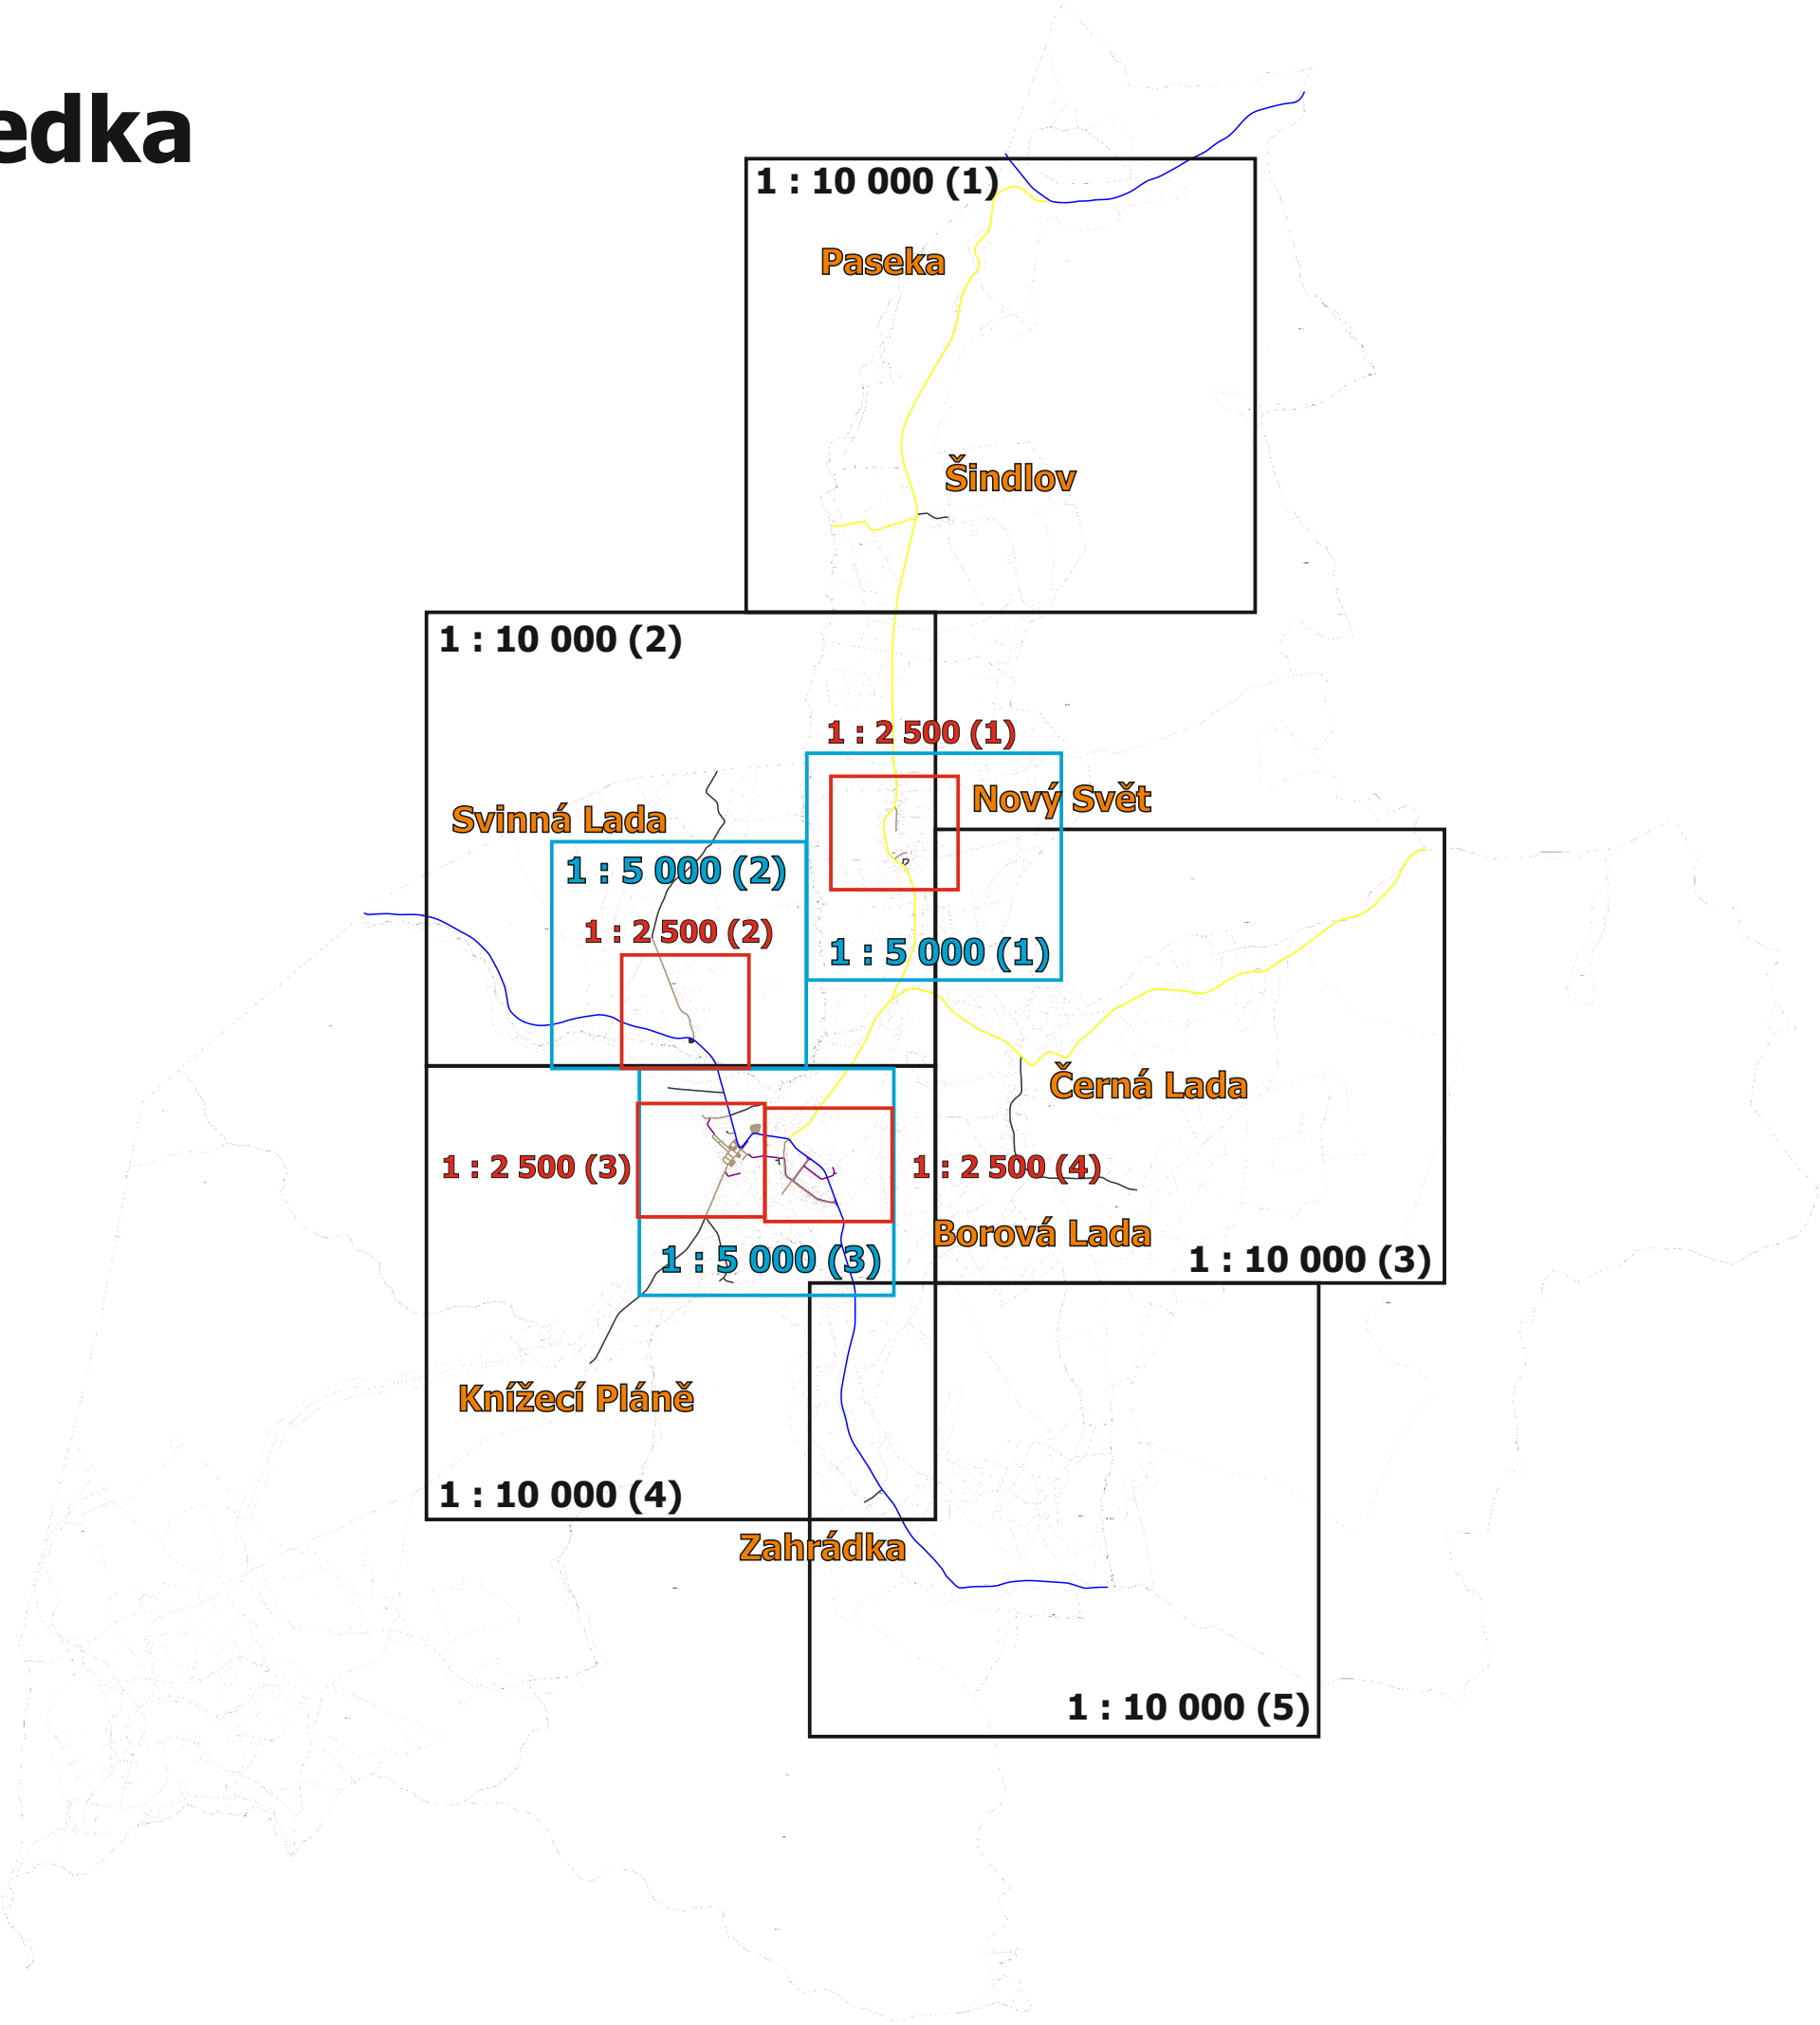
PASPORT MÍSTNÍCH KOMUNIKACÍ
OBCE BORO VÁ LADA

GRAFICKÁ ČÁST

PasProRea PD s. r. o.,
Homole 198, 370 01 Homole
Zpracoval: Tomáš David
Kontroloval: Michal Šustek

Datum: Červenec 2023

Přehledka



Obec Borová Lada

místní části Paseka a Šindlov

Pasport místních komunikací

Legenda:

komunikací:

-  místní komunikace III. třídy
-  místní komunikace IV. třídy
(se smíšeným provozem)
-  místní komunikace IV. třídy
(nepřístupná provozu
silničních motorových vozidel)
-  odstavná/parkovací plocha
(katagorie dle příslušné barvy)
-  silnice II. třídy
-  silnice III. třídy
-  účelová komunikace

objektů:

-  lávka

1 : 10 000 (1)

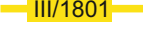
Obec Borová Lada

místní části Nový Svět a Svinná Lada

Pasport místních komunikací

Legenda:

komunikací:

-  místní komunikace III. třídy
-  místní komunikace IV. třídy
(se smíšeným provozem)
-  místní komunikace IV. třídy
(nepřístupná provozu
silničních motorových vozidel)
-  odstavná/parkovací plocha
(katagorie dle příslušné barvy)
-  silnice II. třídy
-  silnice III. třídy
-  účelová komunikace

objektů:

-  lávka

1 : 10 000 (2)

 
Obec Borová Lada

místní část Černá Lada

Pasport místních komunikací

Legenda:

komunikací:

-  místní komunikace III. třídy
-  místní komunikace IV. třídy
(se smíšeným provozem)
-  místní komunikace IV. třídy
(nepřístupná provozu
silničních motorových vozidel)
-  odstavná/parkovací plocha
(katagorie dle příslušné barvy)
-  silnice II. třídy
-  silnice III. třídy
-  účelová komunikace

objektů:

-  lávka

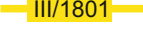
1 : 10 000 (3)

Obec Borová Lada a místní části Zahradky a Knížecí Pláně

Pasport místních komunikací

Legenda:

komunikací:

-  místní komunikace III. třídy
-  místní komunikace IV. třídy (se smíšeným provozem)
-  místní komunikace IV. třídy (nepřístupná provozu silničních motorových vozidel)
-  odstavná/parkovací plocha (katagorie dle příslušné barvy)
-  silnice II. třídy
-  silnice III. třídy
-  účelová komunikace

objektů:

-  lávka

1 : 10 000 (4)

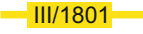
Obec Borová Lada

místní část Zahrádky

Pasport místních komunikací

Legenda:

komunikací:

-  místní komunikace III. třídy
-  místní komunikace IV. třídy
(se smíšeným provozem)
-  místní komunikace IV. třídy
(nepřístupná provozu
silničních motorových vozidel)
-  odstavná/parkovací plocha
(katagorie dle příslušné barvy)
-  silnice II. třídy
-  silnice III. třídy
-  účelová komunikace

objektů:

-  lávka

1 : 10 000 (5)

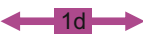
Obec Borová Lada

místní část Nový Svět

Pasport místních komunikací

Legenda:

komunikací:

-  místní komunikace III. třídy
-  místní komunikace IV. třídy (se smíšeným provozem)
-  místní komunikace IV. třídy (nepřístupná provozu silničních motorových vozidel)
-  odstavná/parkovací plocha (katagorie dle příslušné barvy)
-  silnice II. třídy
-  silnice III. třídy
-  účelová komunikace

objektů:

-  lávka

1 : 5 000 (1)

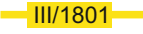
Obec Borová Lada

místní část Svinná Lada

Pasport místních komunikací

Legenda:

komunikací:

-  místní komunikace III. třídy
-  místní komunikace IV. třídy (se smíšeným provozem)
-  místní komunikace IV. třídy (nepřístupná provozu silničních motorových vozidel)
-  odstavná/parkovací plocha (katagorie dle příslušné barvy)
-  silnice II. třídy
-  silnice III. třídy
-  účelová komunikace

objektů:

-  lávka

1 : 5 000 (2)

Obec Borová Lada

Pasport místních komunikací

Legenda:

komunikací:

- 1c místní komunikace III. třídy
- 1d místní komunikace IV. třídy (se smíšeným provozem)
- 5d místní komunikace IV. třídy (nepřístupná provozu silničních motorových vozidel)
- odstavná/parkovací plocha (katagorie dle příslušné barvy)
- II/101 silnice II. třídy
- III/1801 silnice III. třídy
- účelová komunikace

objektů:

- 1c-L1 lávka

1 : 5 000 (3)

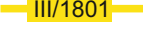
Obec Borová Lada

místní část Nový Svět

Pasport místních komunikací

Legenda:

komunikací:

-  místní komunikace III. třídy
-  místní komunikace IV. třídy (se smíšeným provozem)
-  místní komunikace IV. třídy (nepřístupná provozu silničních motorových vozidel)
-  odstavná/parkovací plocha (kategorie dle příslušné barvy)
-  silnice II. třídy
-  silnice III. třídy
-  účelová komunikace

objektů:

-  lávka

1 : 2 500 (1)

pasProRea
PD

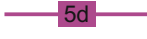
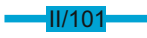
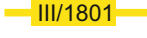
Obec Borová Lada

místní část Svinná Lada

Pasport místních komunikací

Legenda:

komunikací:

-  místní komunikace III. třídy
-  místní komunikace IV. třídy (se smíšeným provozem)
-  místní komunikace IV. třídy (nepřístupná provozu silničních motorových vozidel)
-  odstavná/parkovací plocha (katagorie dle příslušné barvy)
-  silnice II. třídy
-  silnice III. třídy
-  účelová komunikace

objektů:

-  lávka

1 : 2 500 (2)

pasProRea
PD

Obec Borová Lada

Pasport místních komunikací

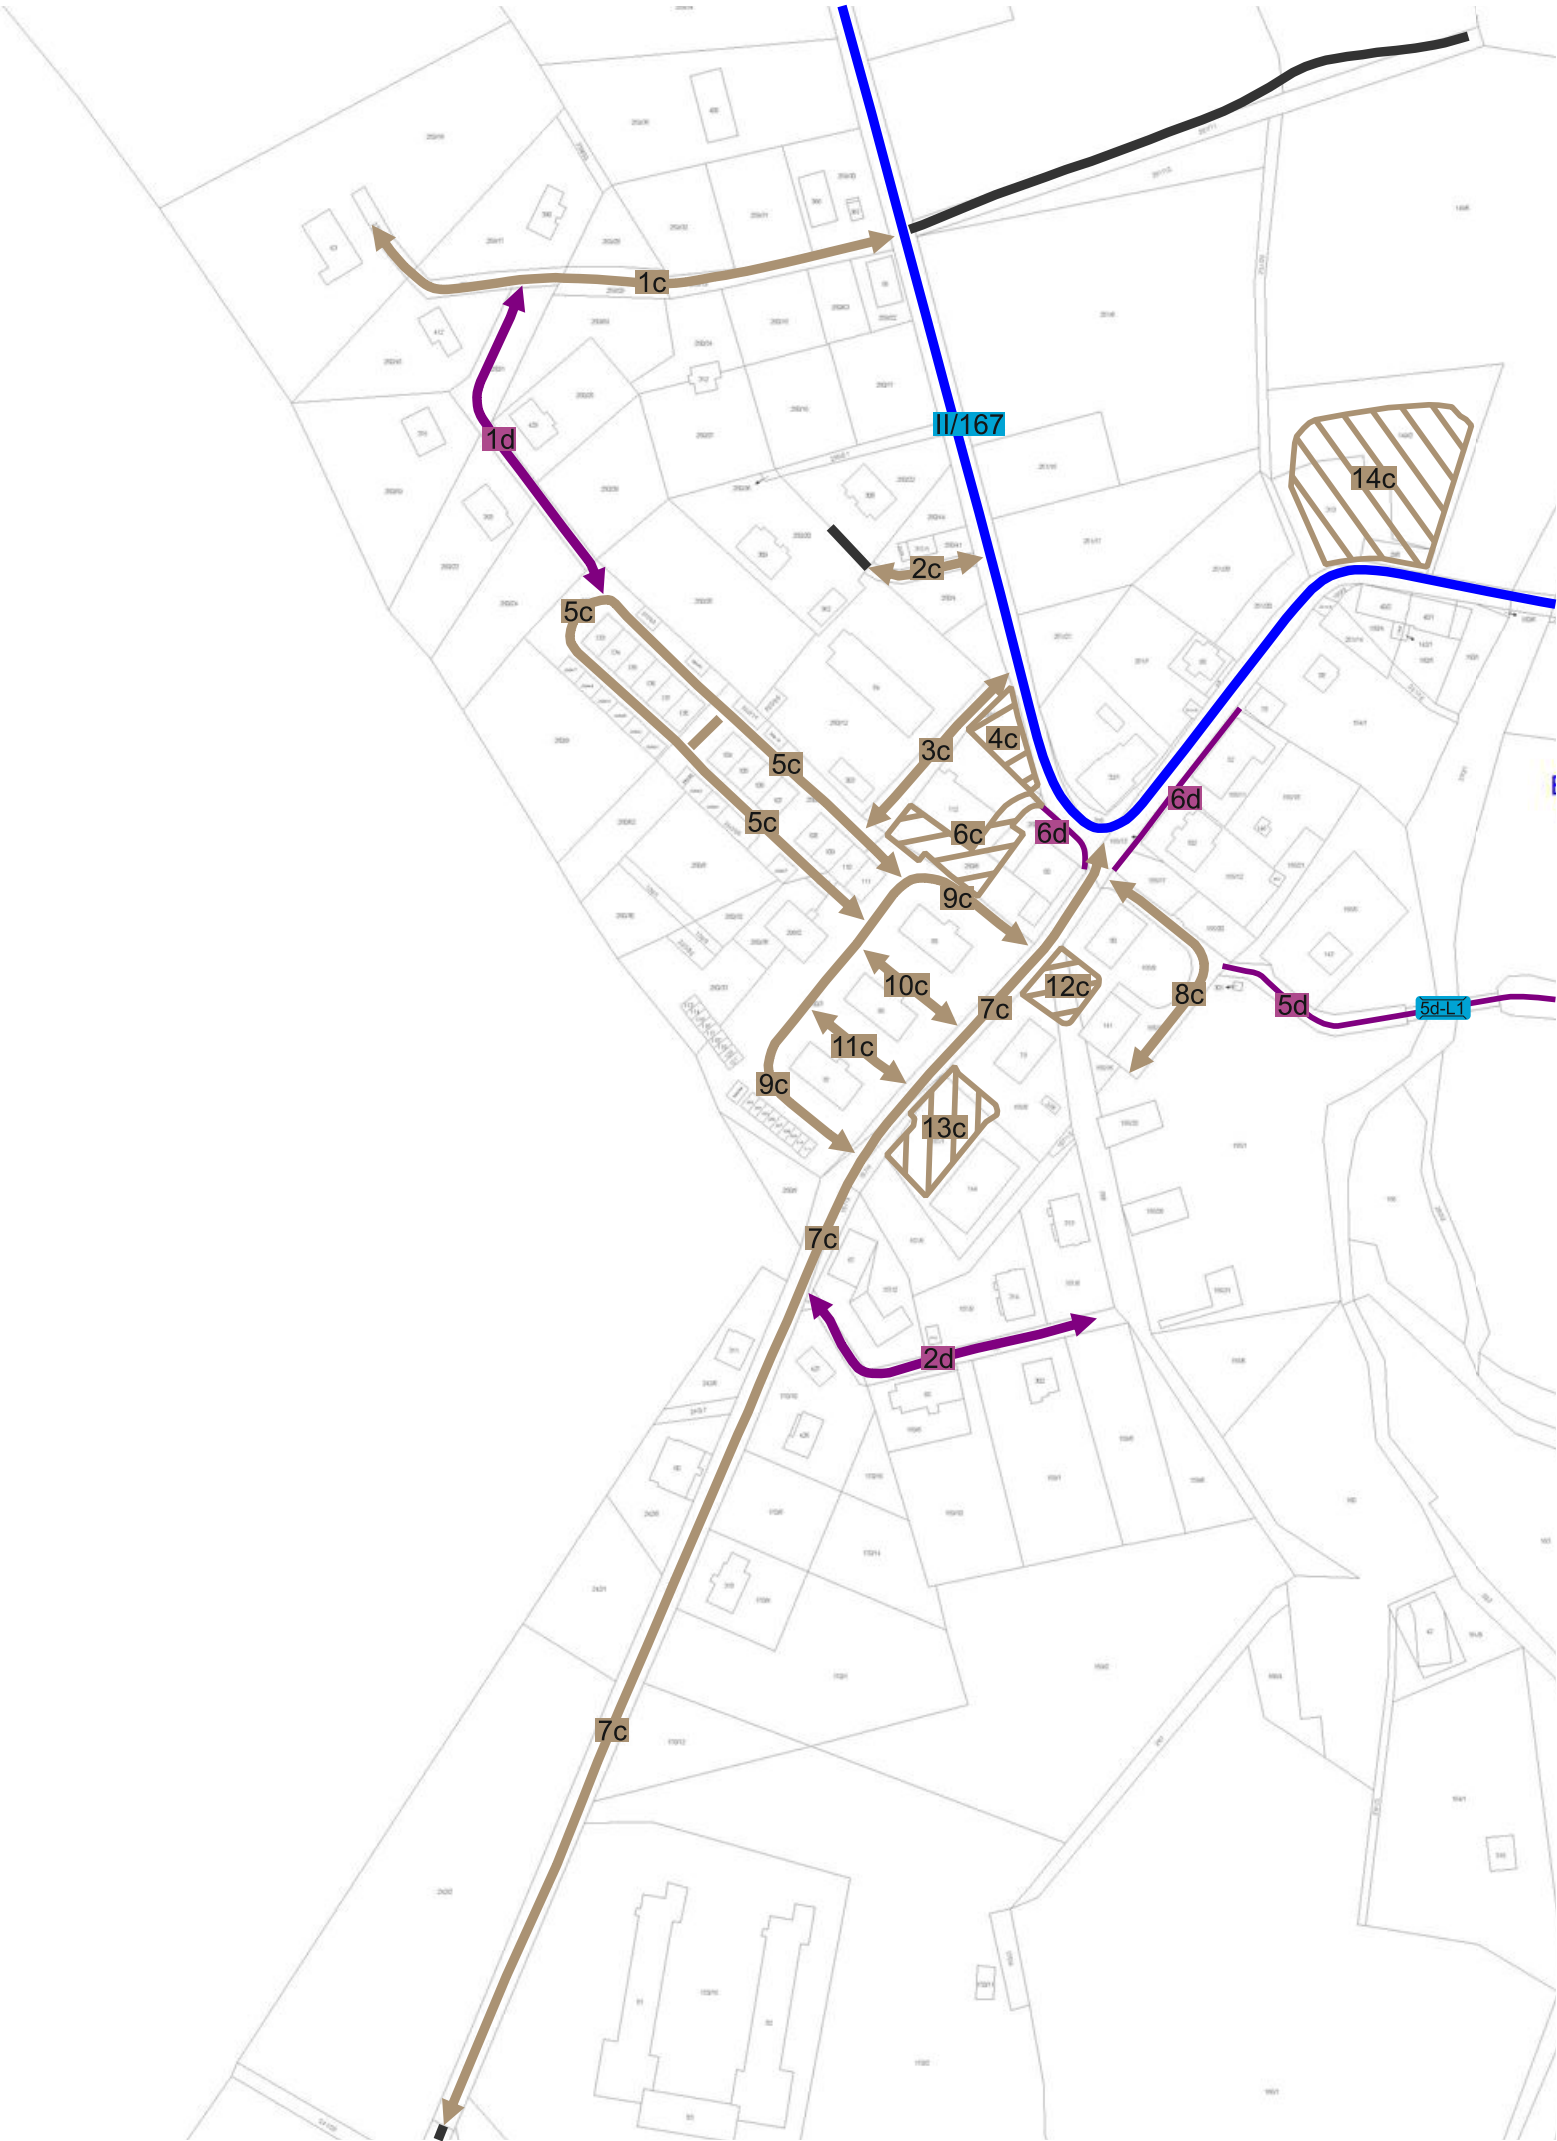
Legenda:

komunikací:

- 1c místní komunikace III. třídy
- 1d místní komunikace IV. třídy (se smíšeným provozem)
- 5d místní komunikace IV. třídy (nepřístupná provozu silničních motorových vozidel)
- odstavná/parkovací plocha (katagorie dle příslušné barvy)
- II/101 silnice II. třídy
- III/1801 silnice III. třídy
- úcelová komunikace

objektů:

- 1c-L1 lávka



1 : 2 500 (3)

Obec Borová Lada

Pasport místních komunikací

Legenda:

komunikací:

-  1c místní komunikace III. třídy
-  1d místní komunikace IV. třídy (se smíšeným provozem)
-  5d místní komunikace IV. třídy (nepřístupná provozu silničních motorových vozidel)
-  odstavná/parkovací plocha (kategorie dle příslušné barvy)
-  silnice II. třídy
-  silnice III. třídy
-  účelová komunikace

objektů:

-  1c-L1 lávka

1 : 2 500 (4)

pasProRea
PD

