


**PASPORT MÍSTNÍCH KOMUNIKACÍ
OBCE BOROVÁ LADA**

**PŘÍLOHA č. 1
PLÁN ZIMNÍ ÚDRŽBY
GRAFICKÁ ČÁST**

PasProRea PD s. r. o.,
Homole 198, 370 01 Homole
Zpracoval: Tomáš David
Kontroloval: Michal Šustek

Datum: Červenec 2023

Přehledka

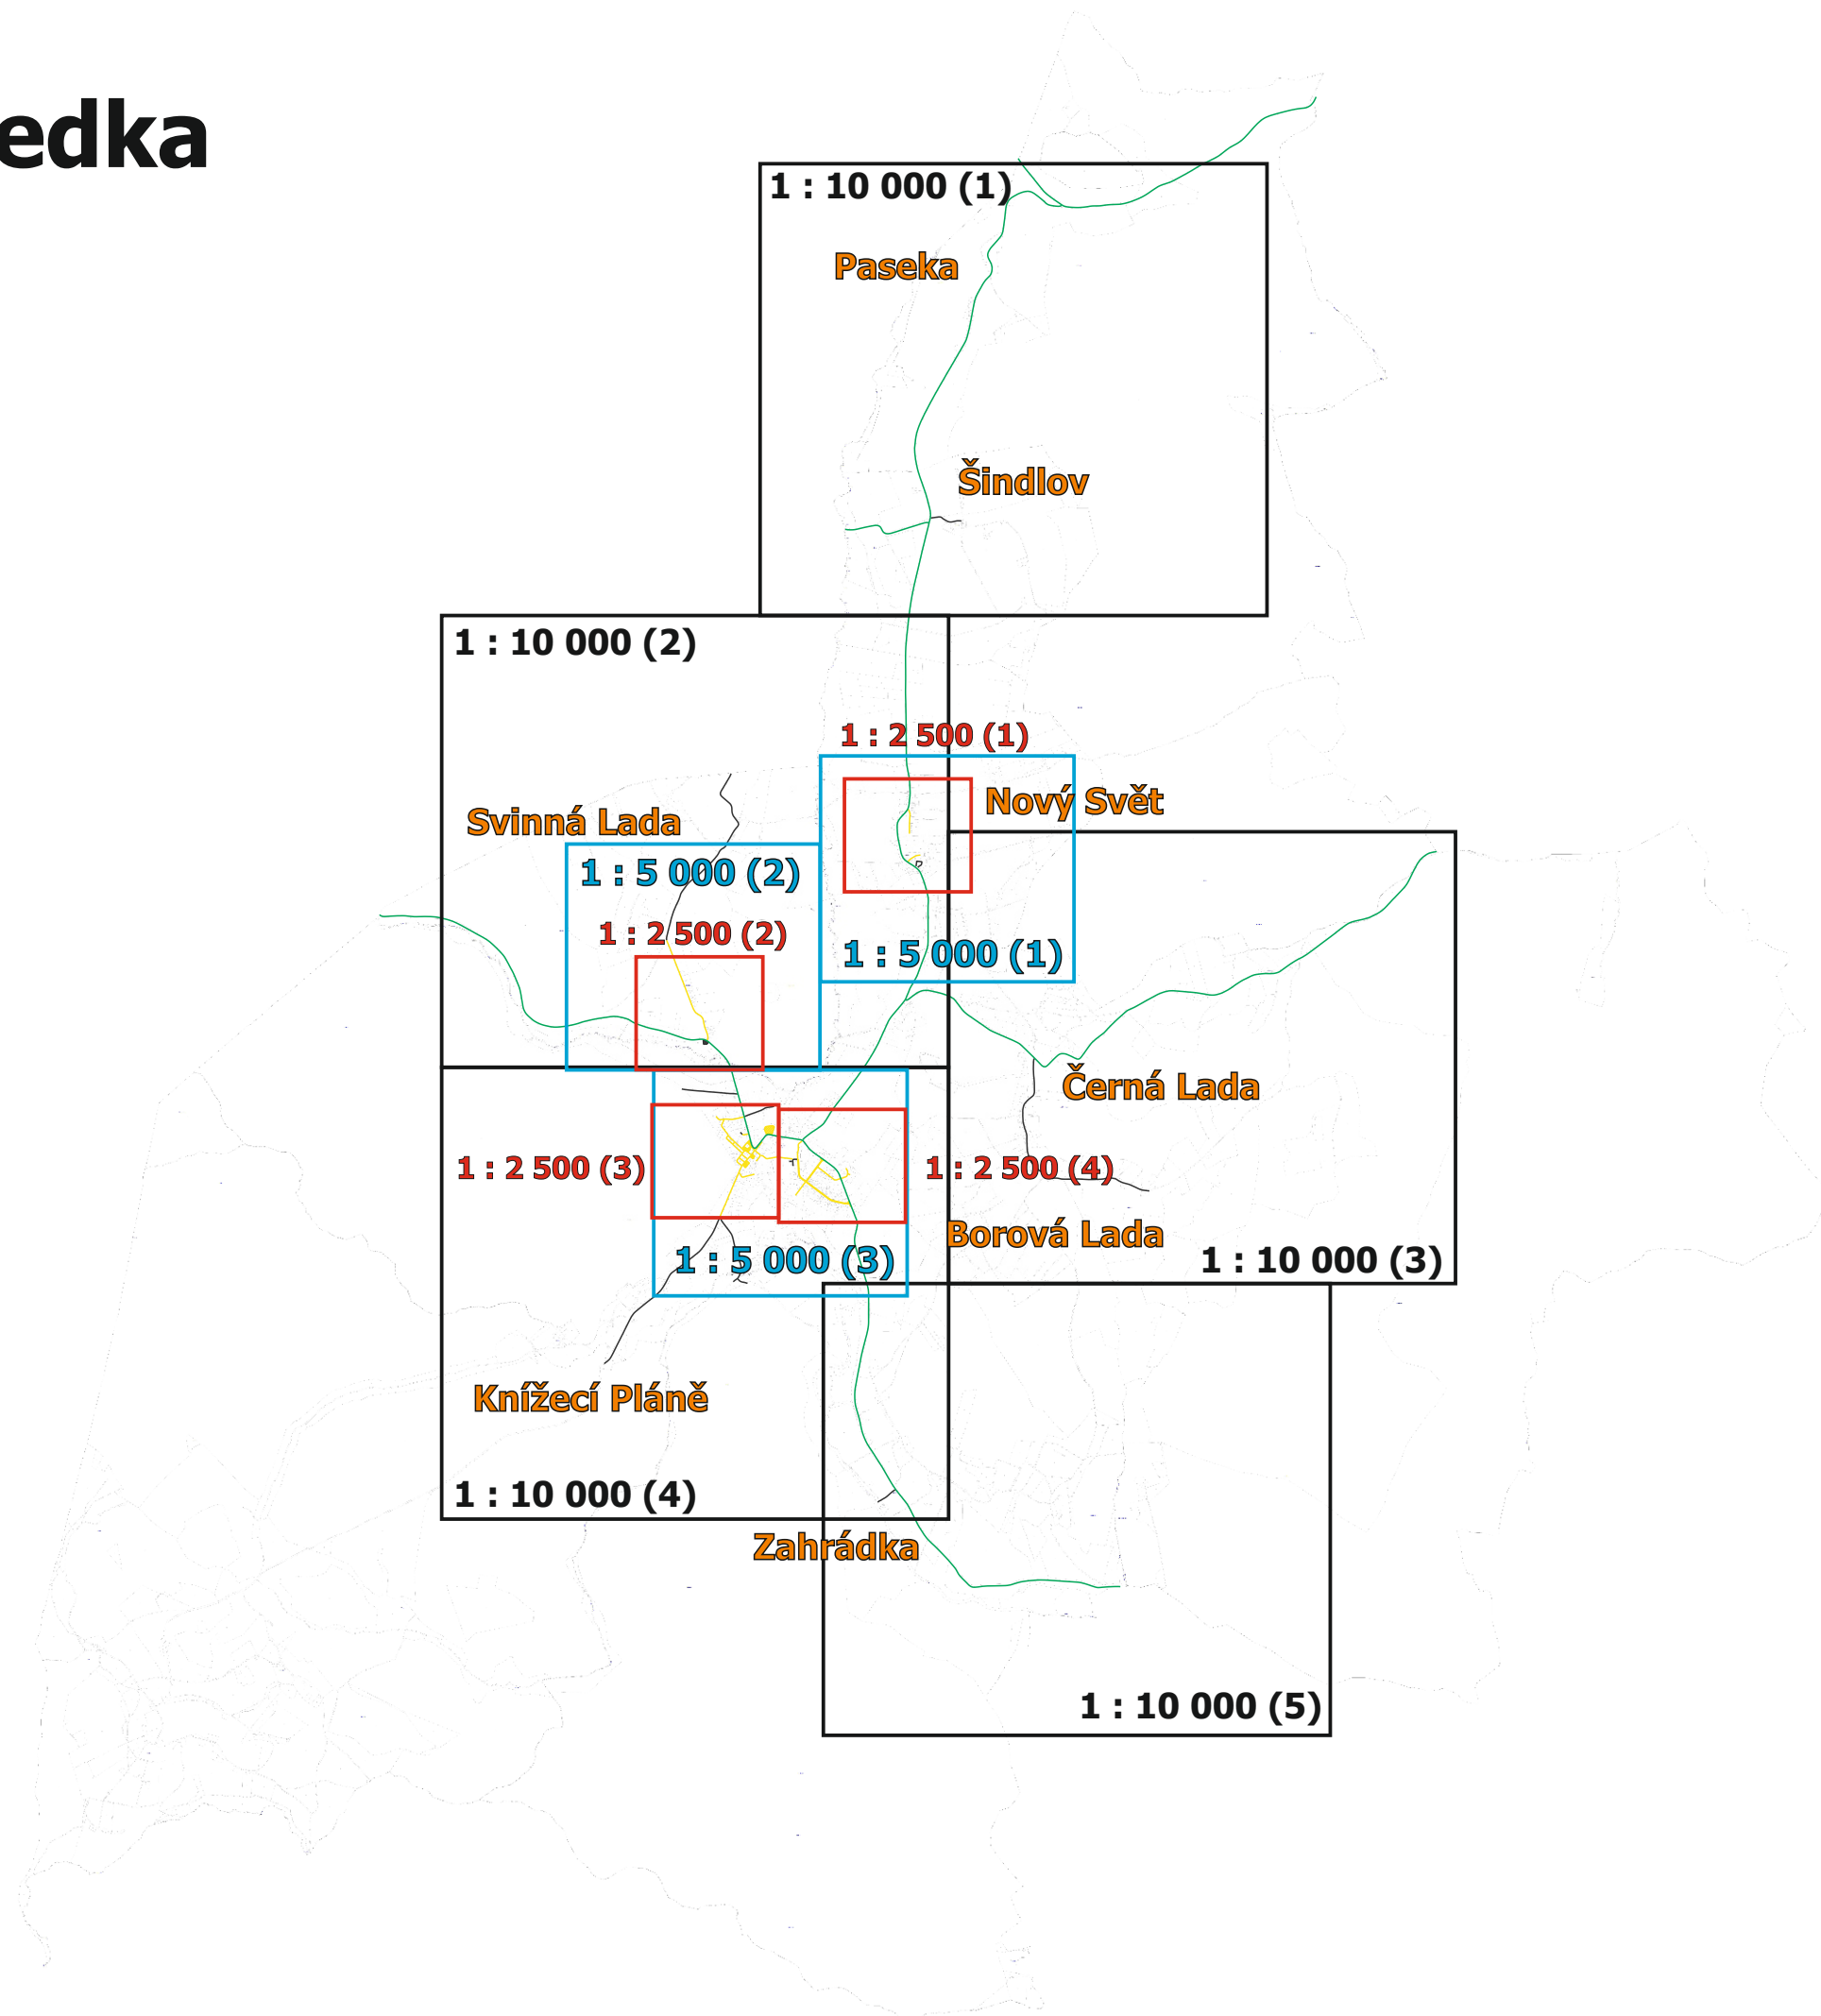

Obec Borová Lada
místní části Paseka
a Šindlov
Pasport místních komunikací

Příloha č. 1
Plán zimní údržby

- Legenda:
- údržby:*
- údržba jinými subjekty
 - I. pořadí - do 4 hodin
 - II. pořadí - do 12 hodin
 - III. pořadí - do 48 hodin
 - neudržovaná

1 : 10 000 (1)

Obec Borová Lada
místní části Nový Svět
a Svinná Lada
Pasport místních komunikací

Příloha č. 1
Plán zimní údržby

Legenda:

údržby:

- údržba jinými subjekty
- I. pořadí - do 4 hodin
- II. pořadí - do 12 hodin
- III. pořadí - do 48 hodin
- neudržovaná



1 : 10 000 (2)

Obec Borová Lada

místní část Černá Lada

Pasport místních komunikací

Příloha č. 1
Plán zimní údržby

Legenda:

údržby:

- údržba jinými subjekty
- I. pořadí - do 4 hodin
- II. pořadí - do 12 hodin
- III. pořadí - do 48 hodin
- neudržovaná

1 : 10 000 (3)



Obec Borová Lada a místní části Zahrádky a Knížecí Pláně

Pasport místních komunikací

Příloha č. 1
Plán zimní údržby

- Legenda:
- údržby:*
- údržba jinými subjekty
 - I. pořadí - do 4 hodin
 - II. pořadí - do 12 hodin
 - III. pořadí - do 48 hodin
 - neudržovaná

1 : 10 000 (4)

Obec Borová Lada

místní část Zahrádky


Pasport místních komunikací

Příloha č. 1
Plán zimní údržby

Legenda:

údržby:

- údržba jinými subjekty
- I. pořadí - do 4 hodin
- II. pořadí - do 12 hodin
- III. pořadí - do 48 hodin
- neudržovaná

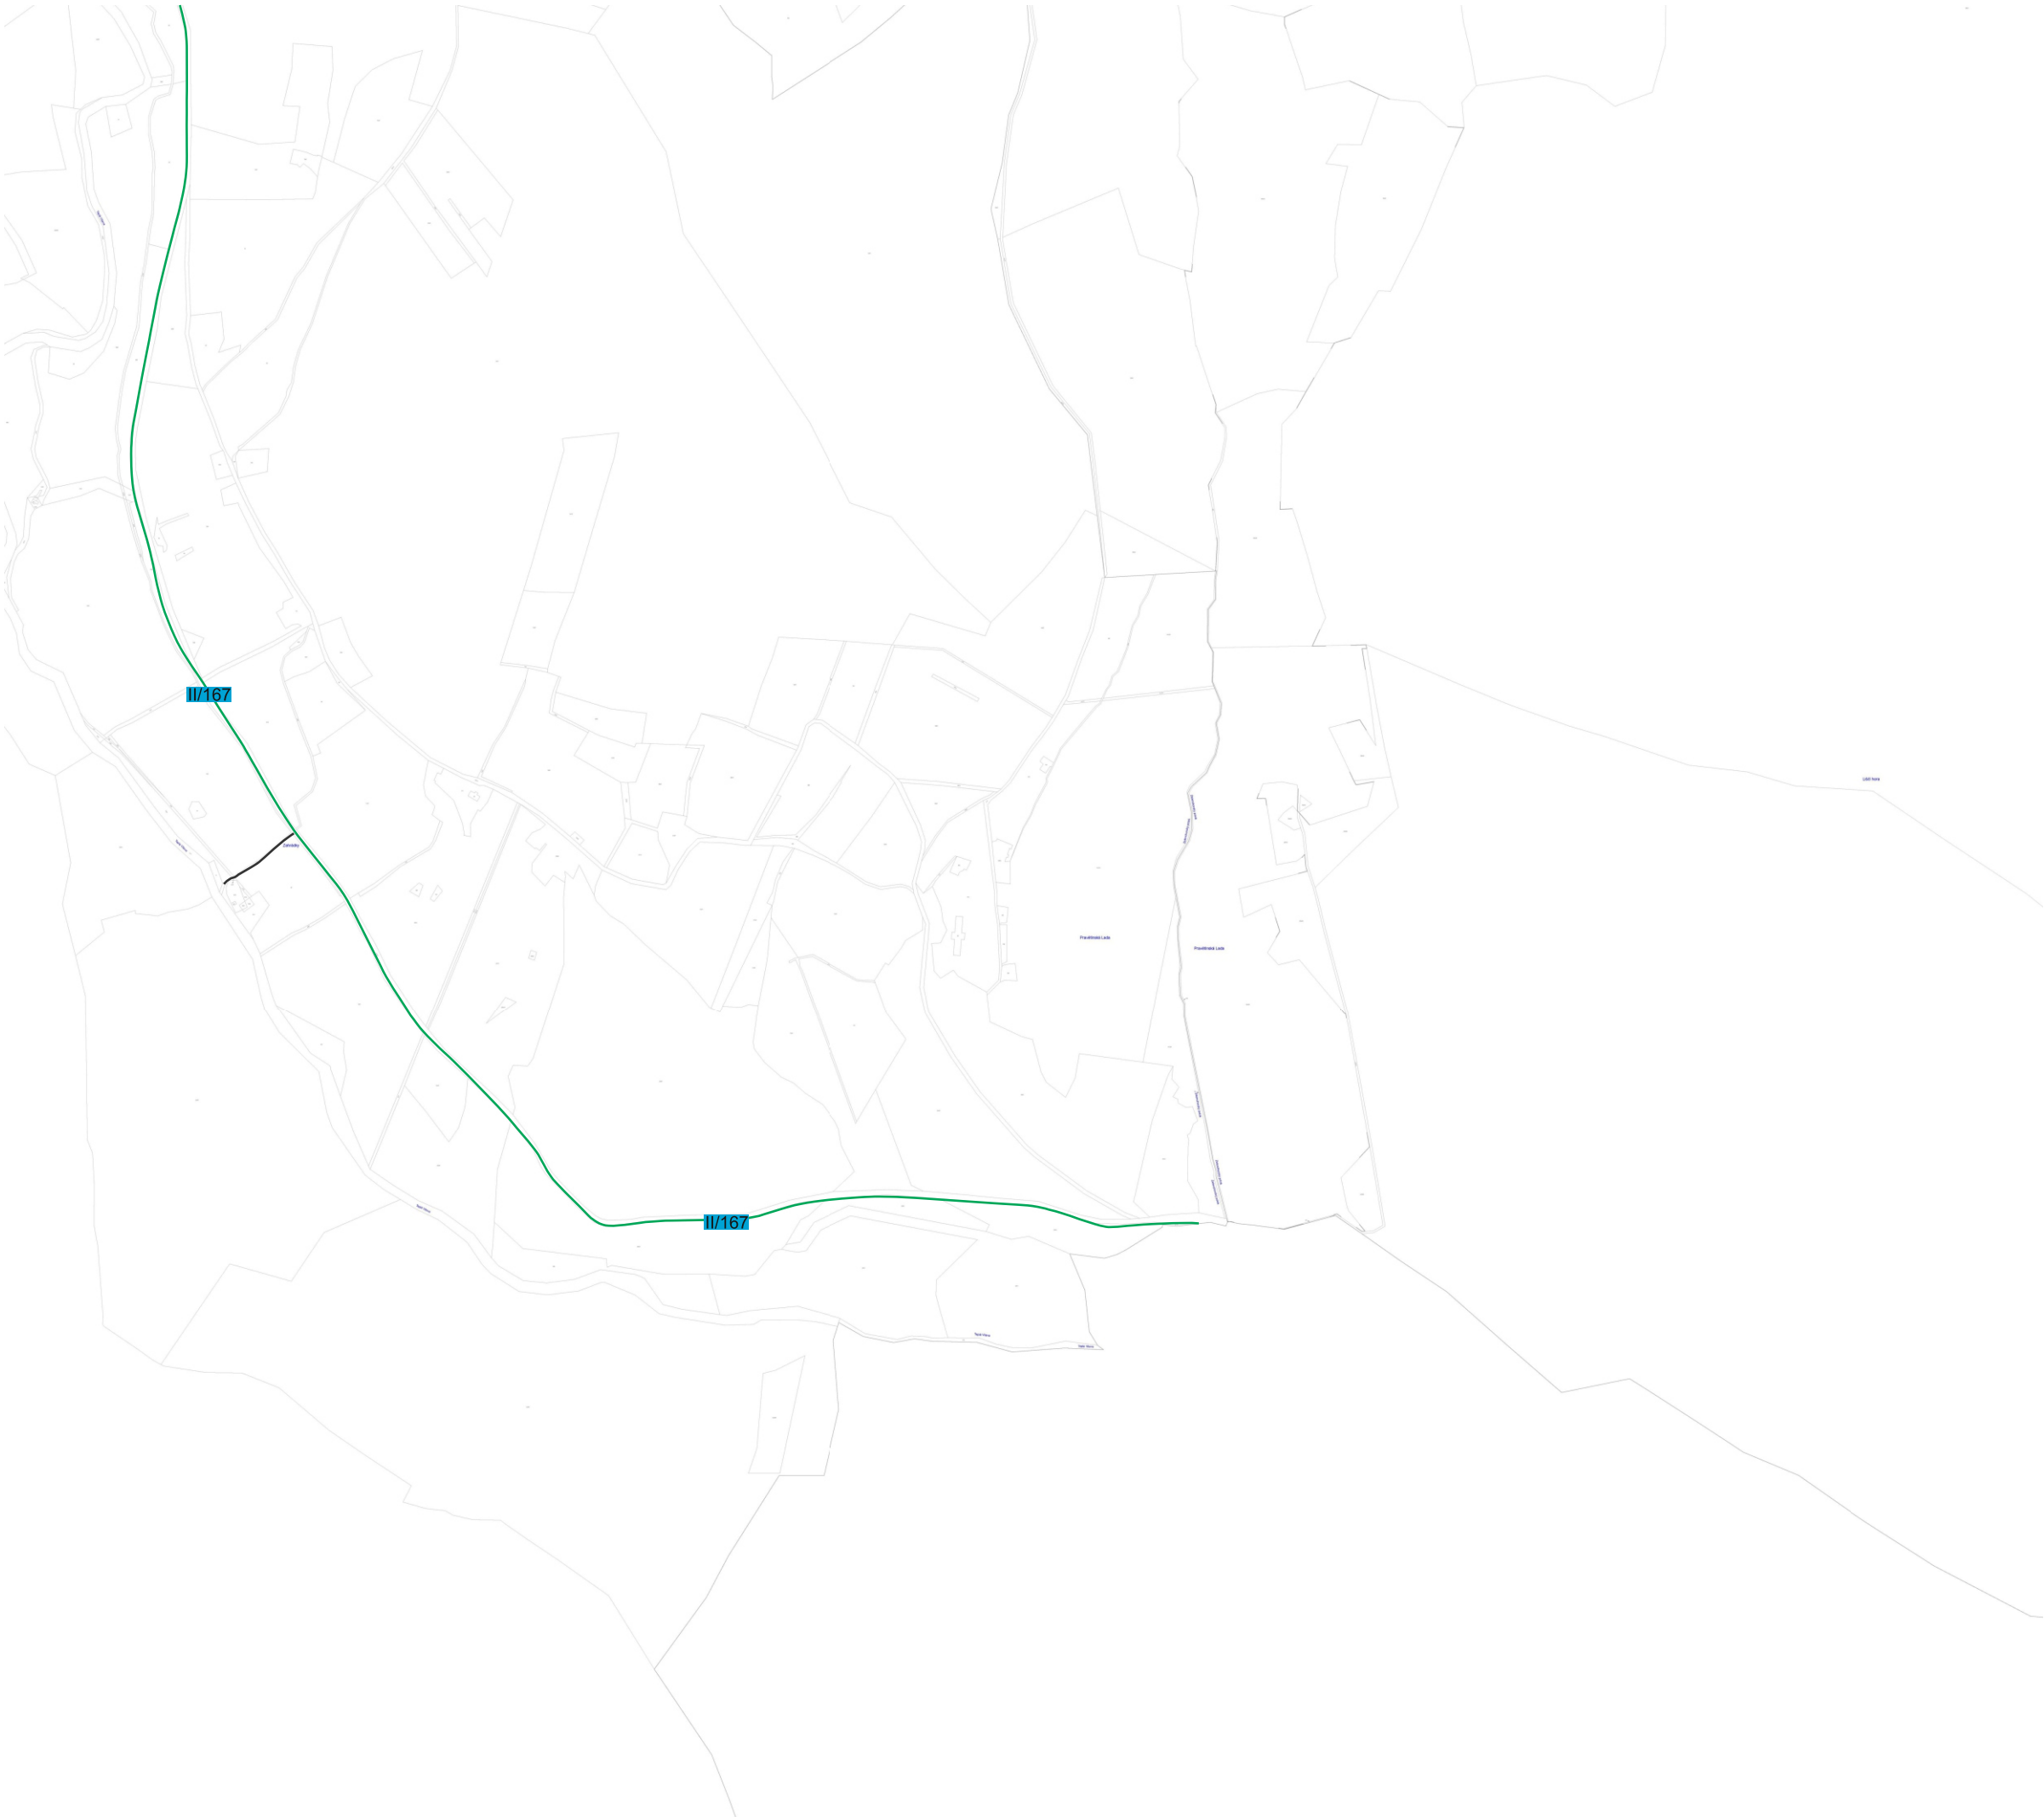

1 : 10 000 (5)

Obec Borová Lada

místní část Nový Svět

Pasport místních komunikací

Příloha č. 1
Plán zimní údržby

Legenda:

údržby:

- údržba jinými subjekty
- I. pořadí - do 4 hodin
- II. pořadí - do 12 hodin
- III. pořadí - do 48 hodin
- neudržovaná

1 : 5 000 (1)

Obec Borová Lada

místní část Svinná Lada


Pasport místních komunikací

Příloha č. 1
Plán zimní údržby

Legenda:

údržby:

- údržba jinými subjekty
- I. pořadí - do 4 hodin
- II. pořadí - do 12 hodin
- III. pořadí - do 48 hodin
- neudržovaná

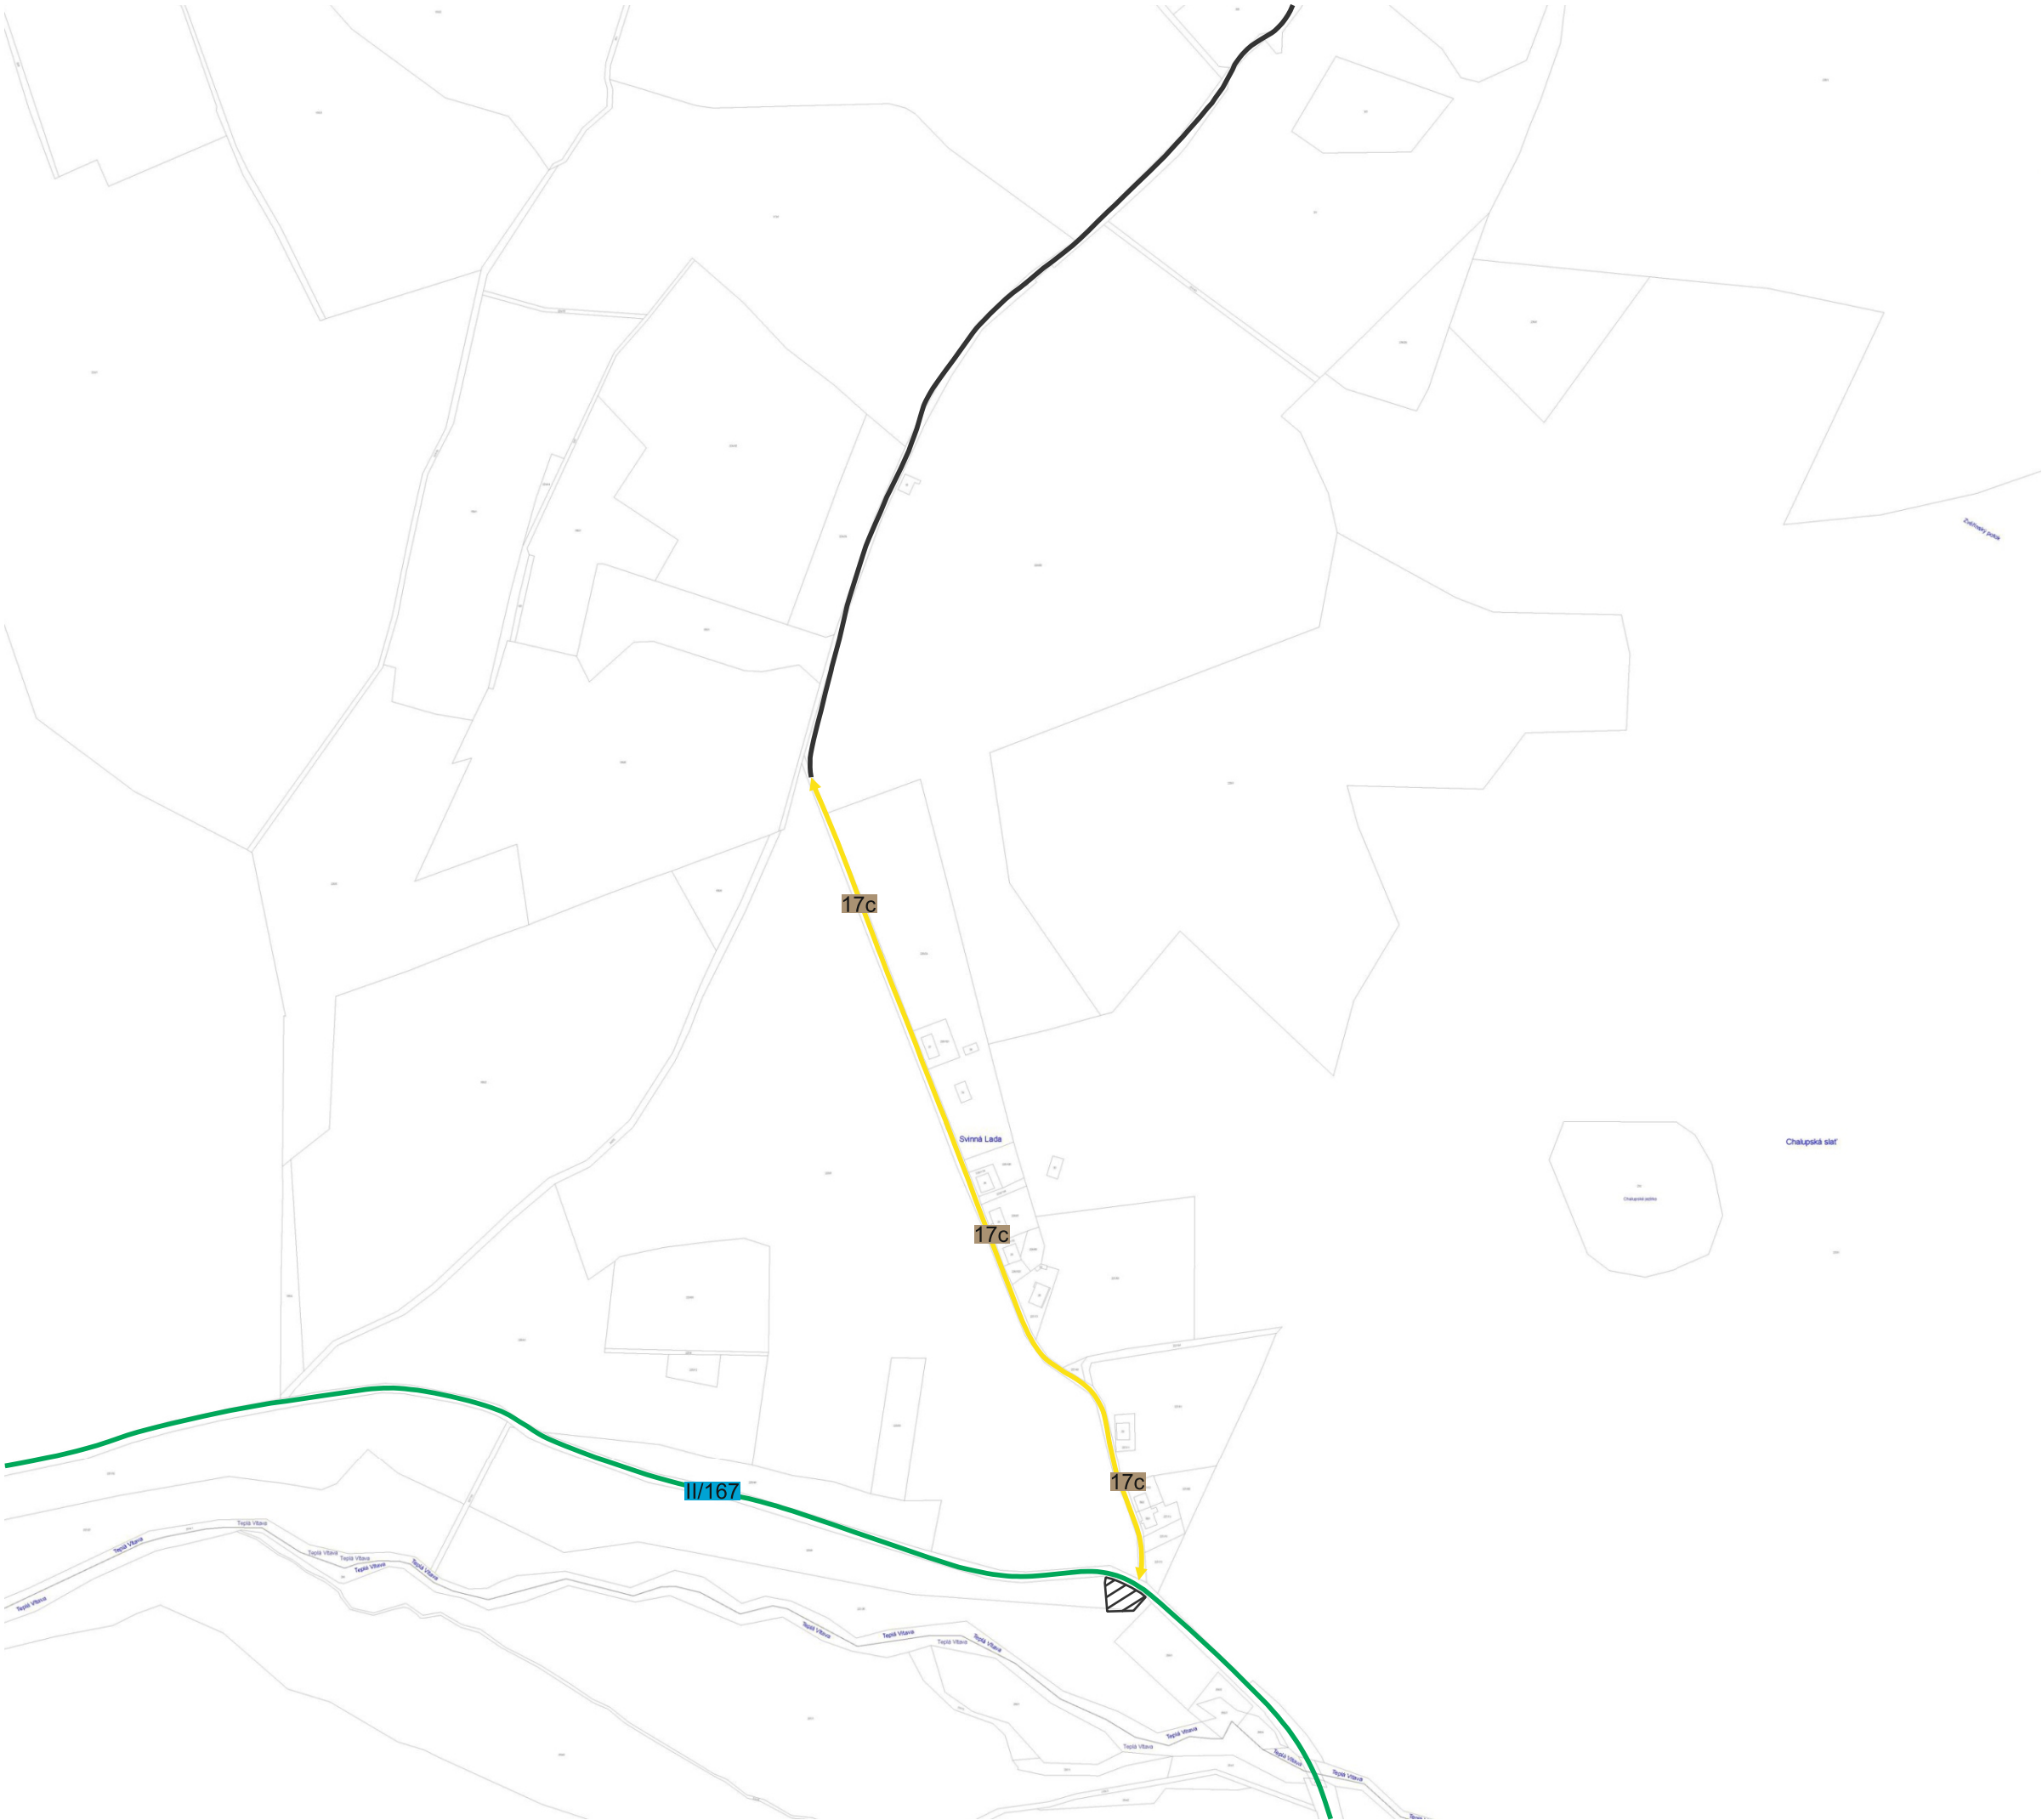

1 : 5 000 (2)

Příloha č. 1
Plán zimní údržby

Legenda:

údržby:

údržba jinými subjekty

I. pořadí - do 4 hodin

II. pořadí - do 12 hodin

III. pořadí - do 48 hodin

neudržovaná

1 : 5 000 (3)

pasProRea
PD

Obec Borová Lada
místní část Nový Svět


Pasport místních komunikací

Příloha č. 1
Plán zimní údržby

Legenda:

údržby:

- údržba jinými subjekty
- I. pořadí - do 4 hodin
- II. pořadí - do 12 hodin
- III. pořadí - do 48 hodin
- neudržovaná

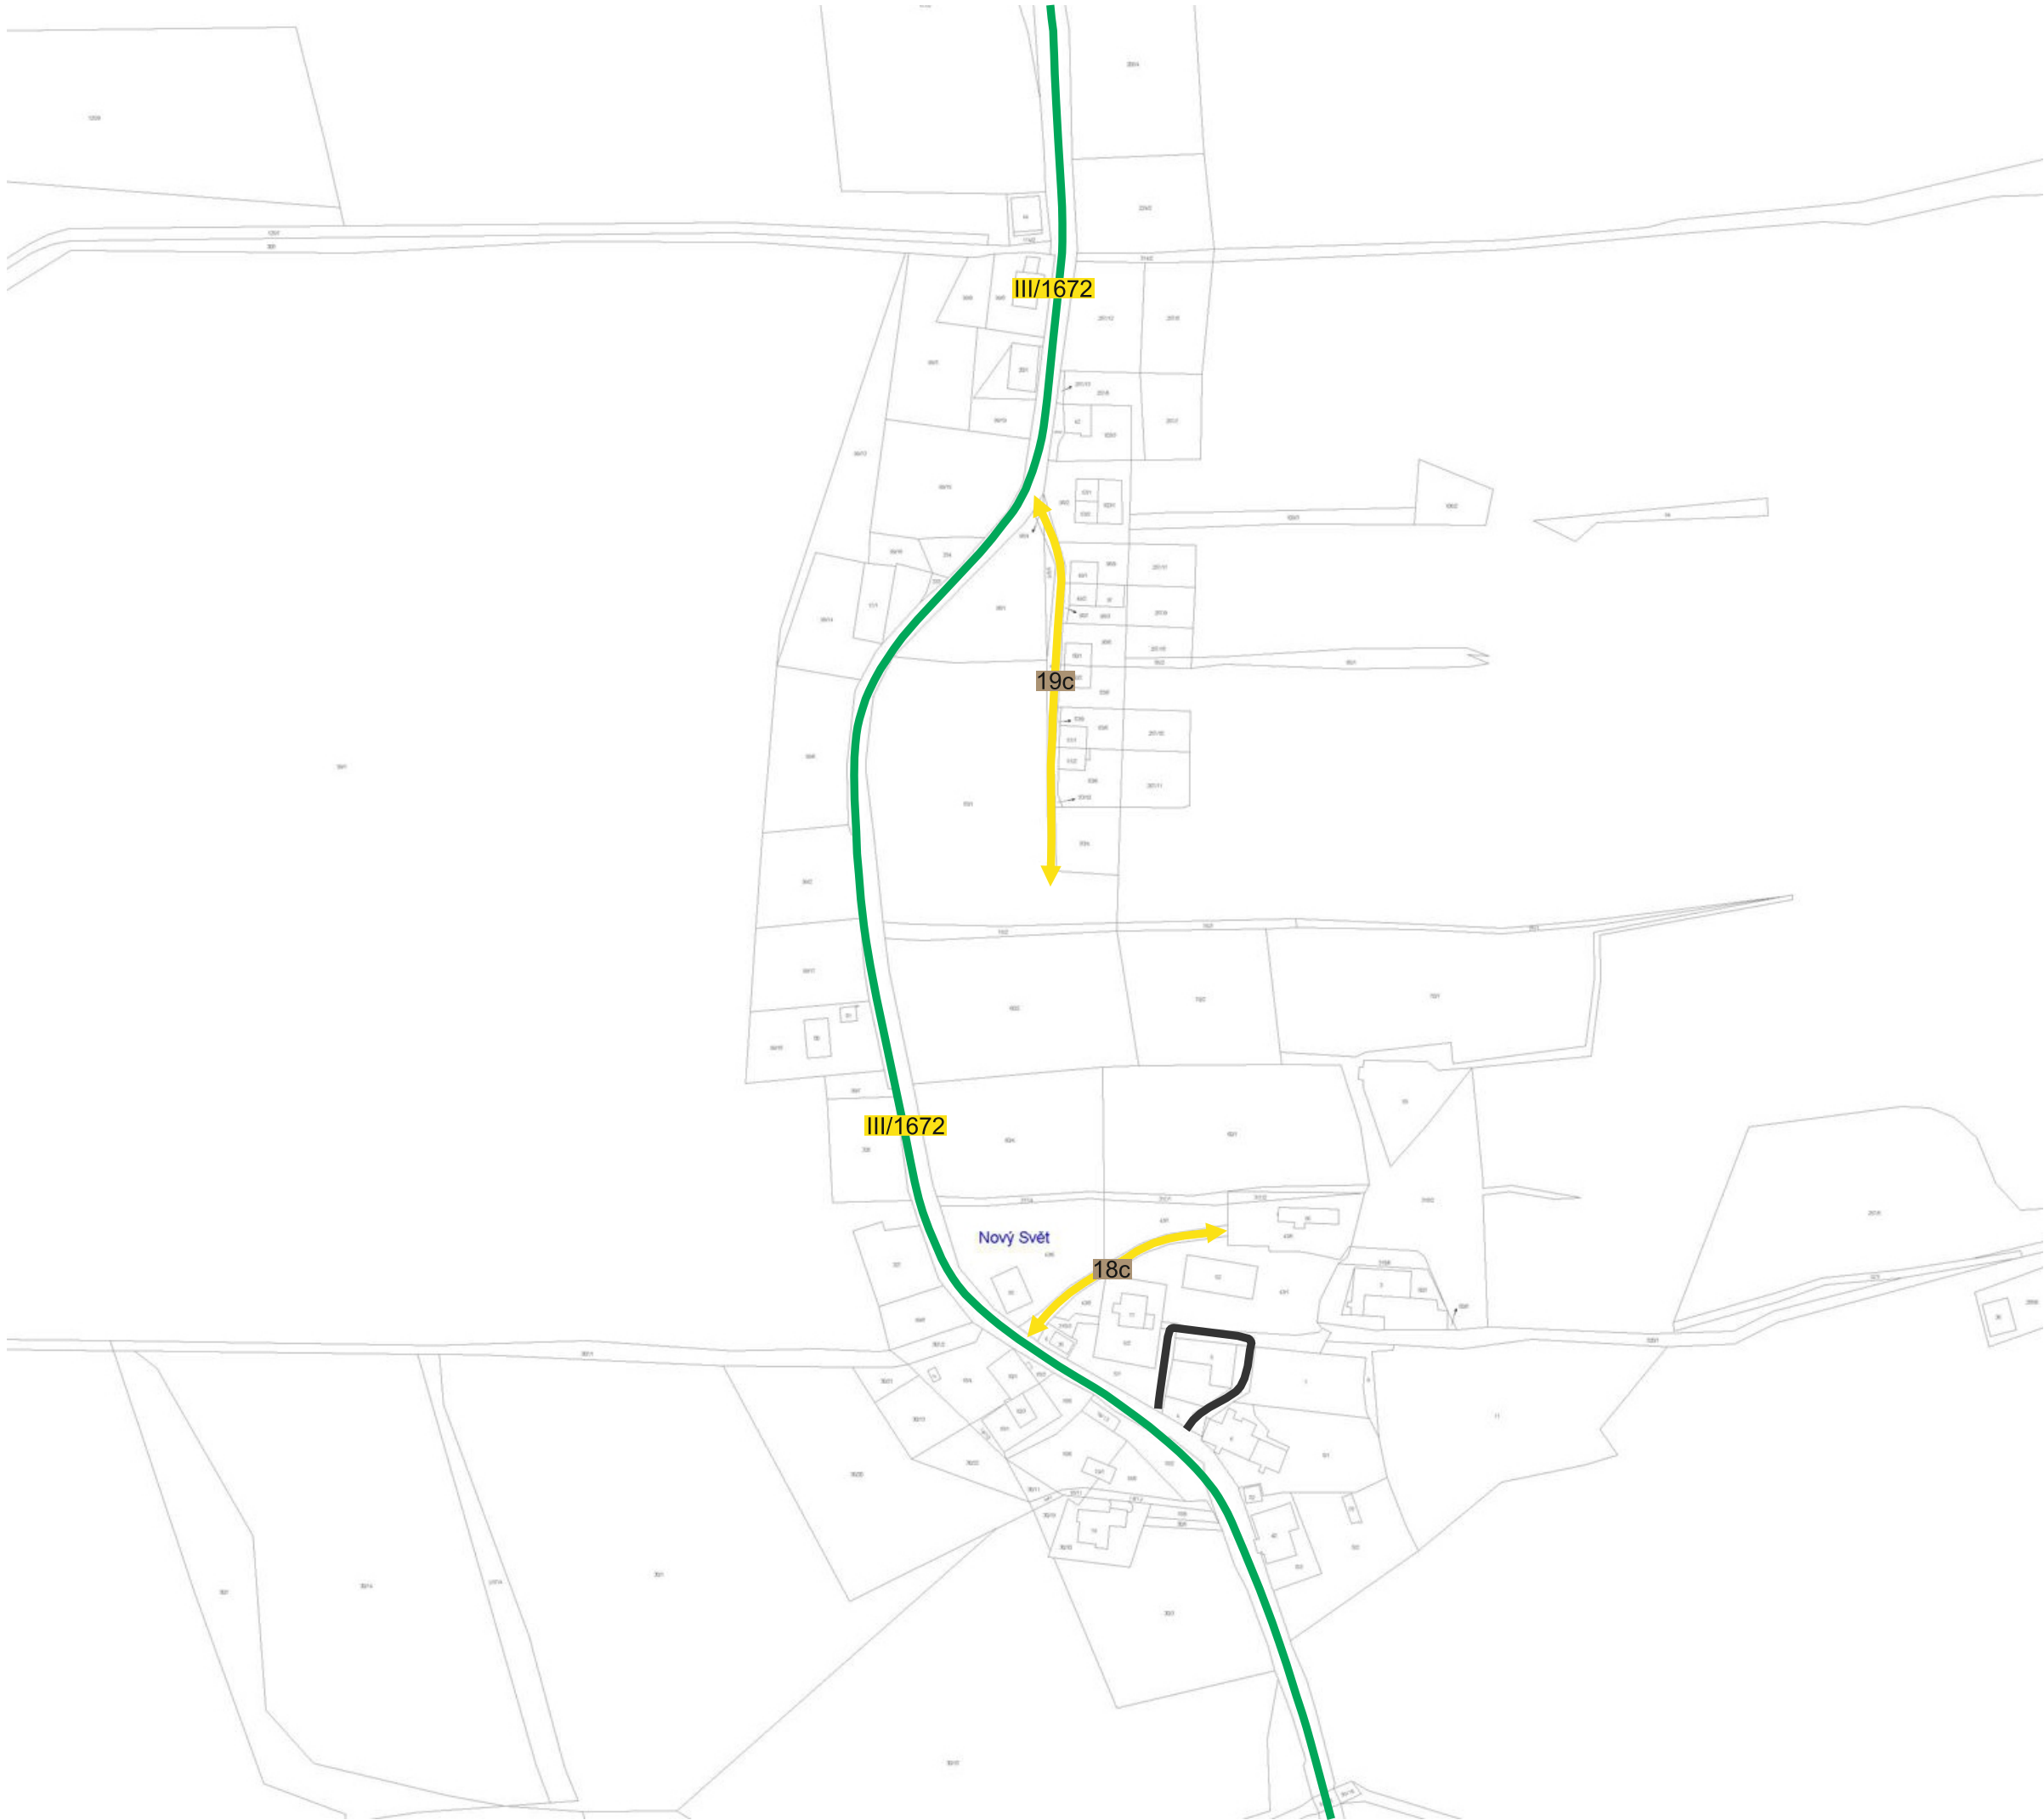

1 : 2 500 (1)

Obec Borová Lada

místní část Svinná Lada


Pasport místních komunikací

Příloha č. 1
Plán zimní údržby

Legenda:

údržby:


- údržba jinými subjekty
- I. pořadí - do 4 hodin
- II. pořadí - do 12 hodin
- III. pořadí - do 48 hodin
- neudržovaná

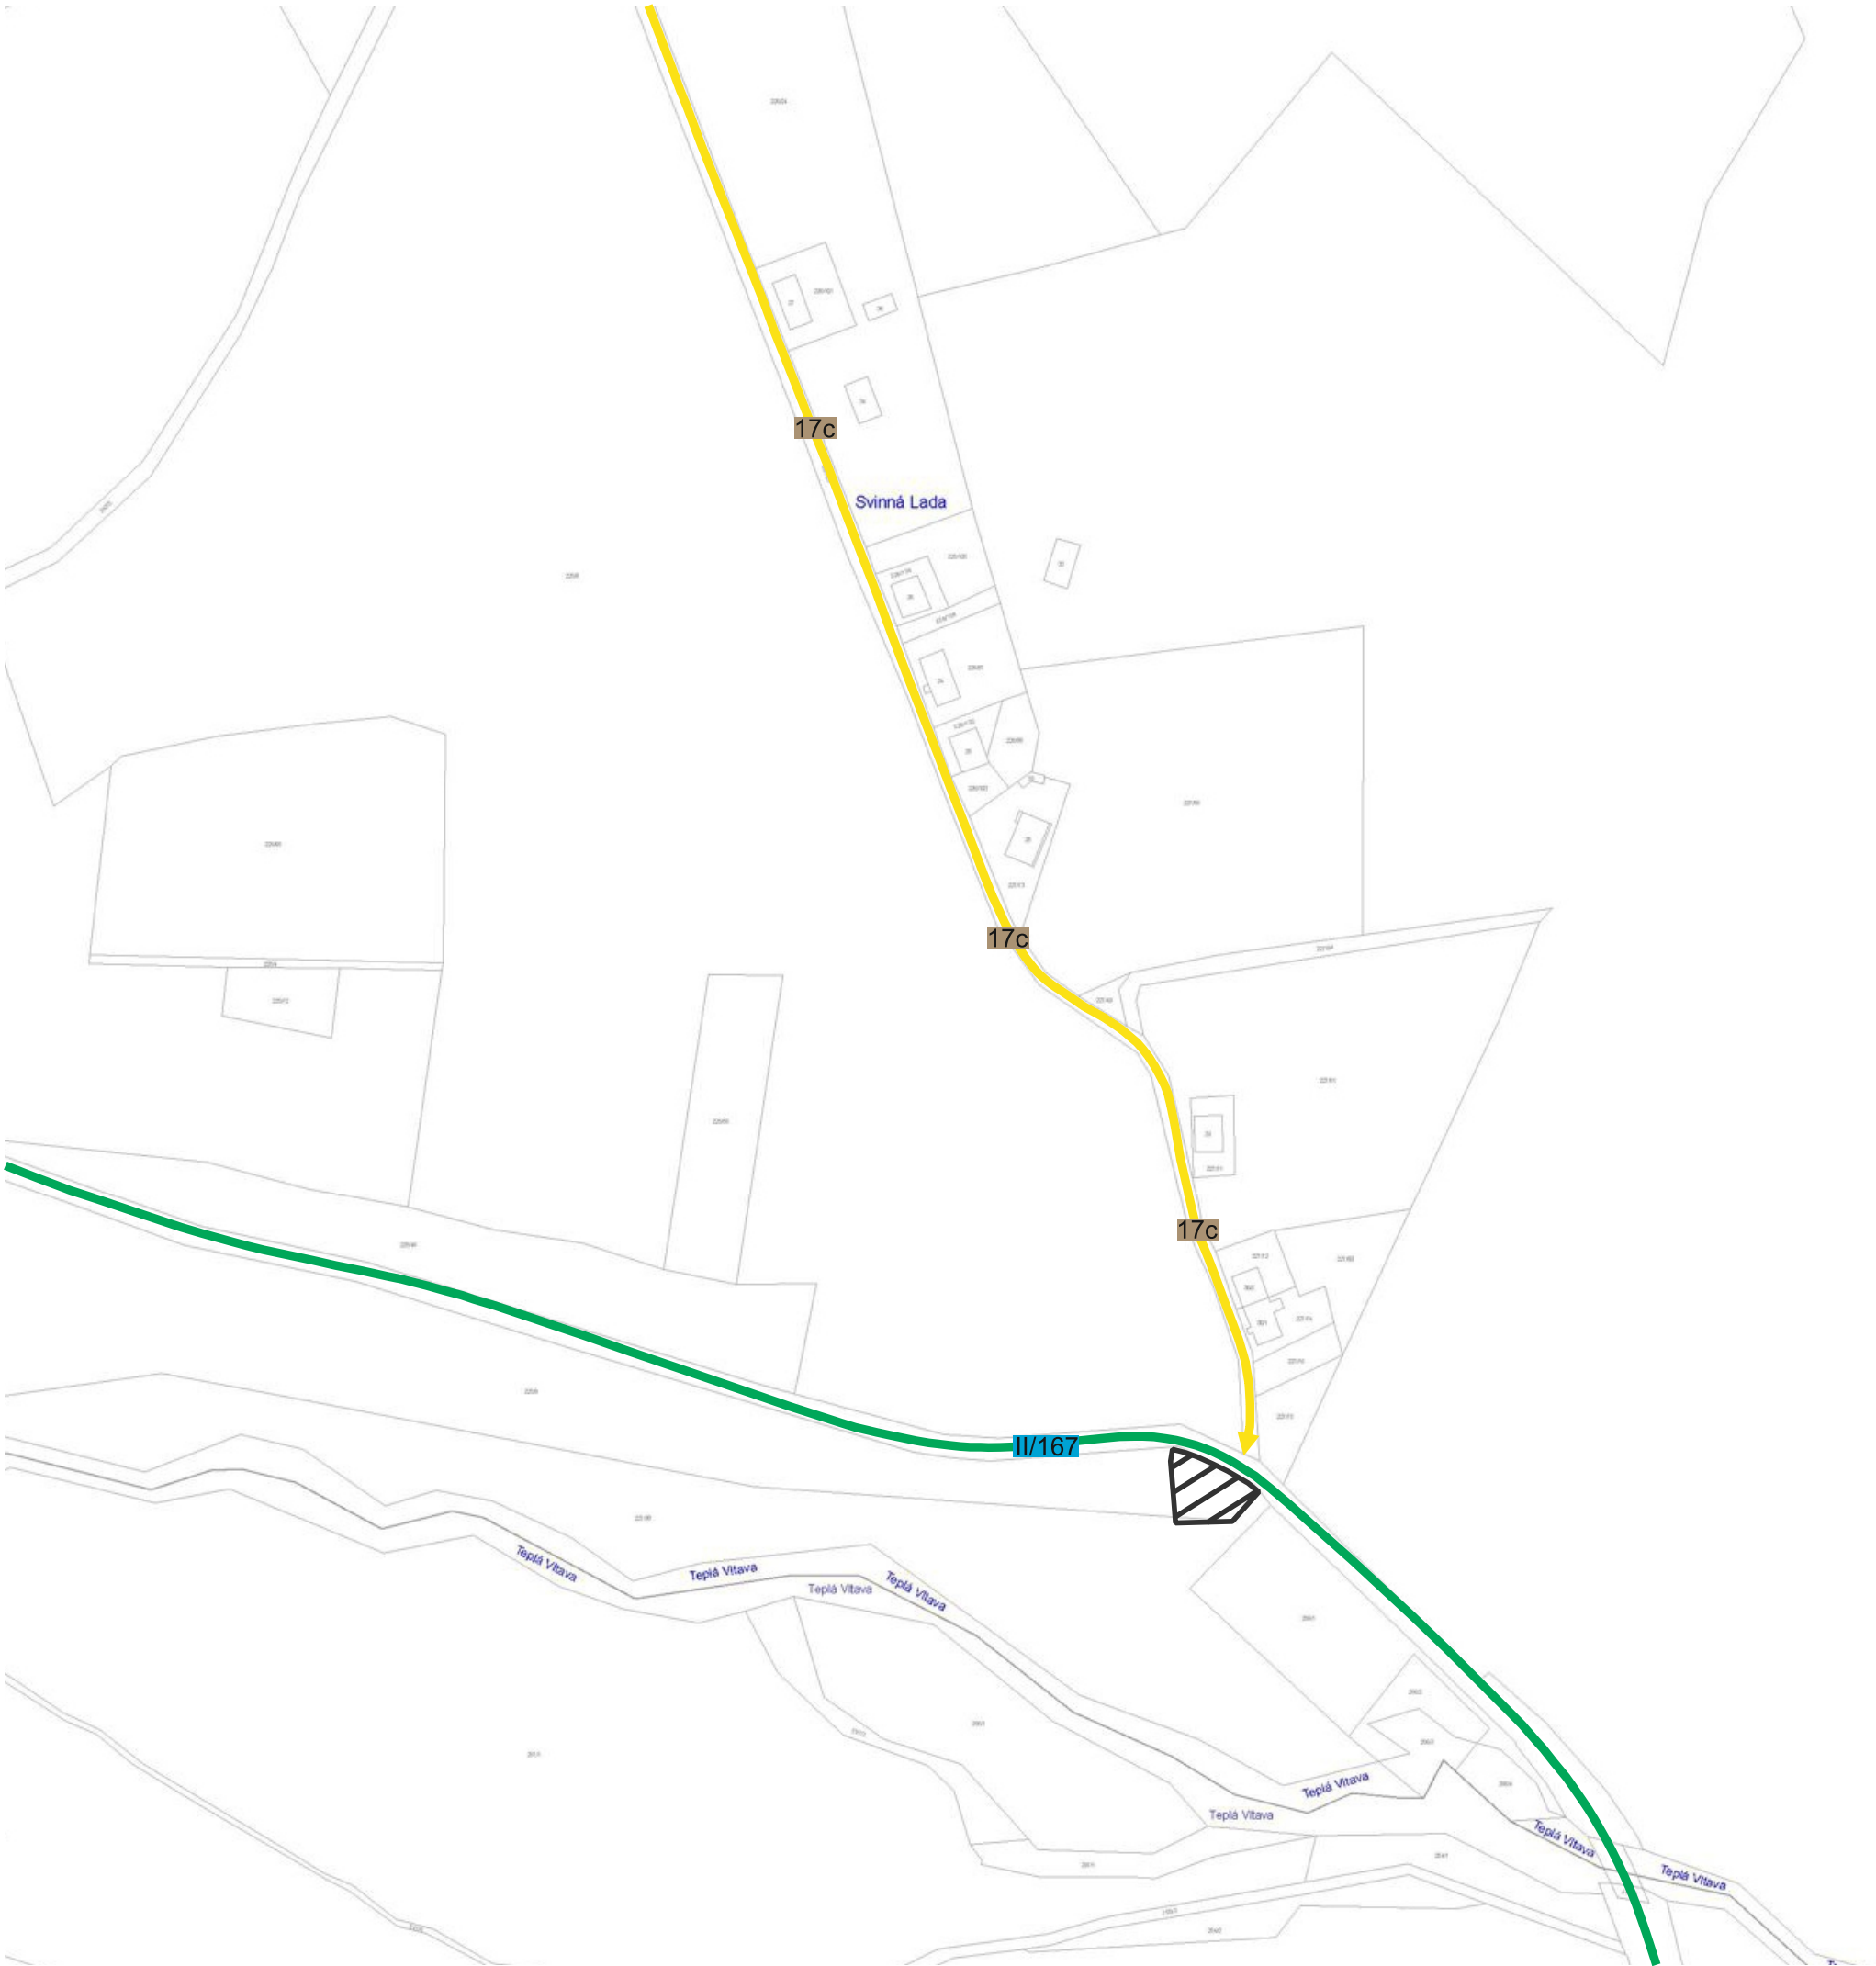

1 : 2 500 (2)

Obec Borová Lada

Pasport místních komunikací

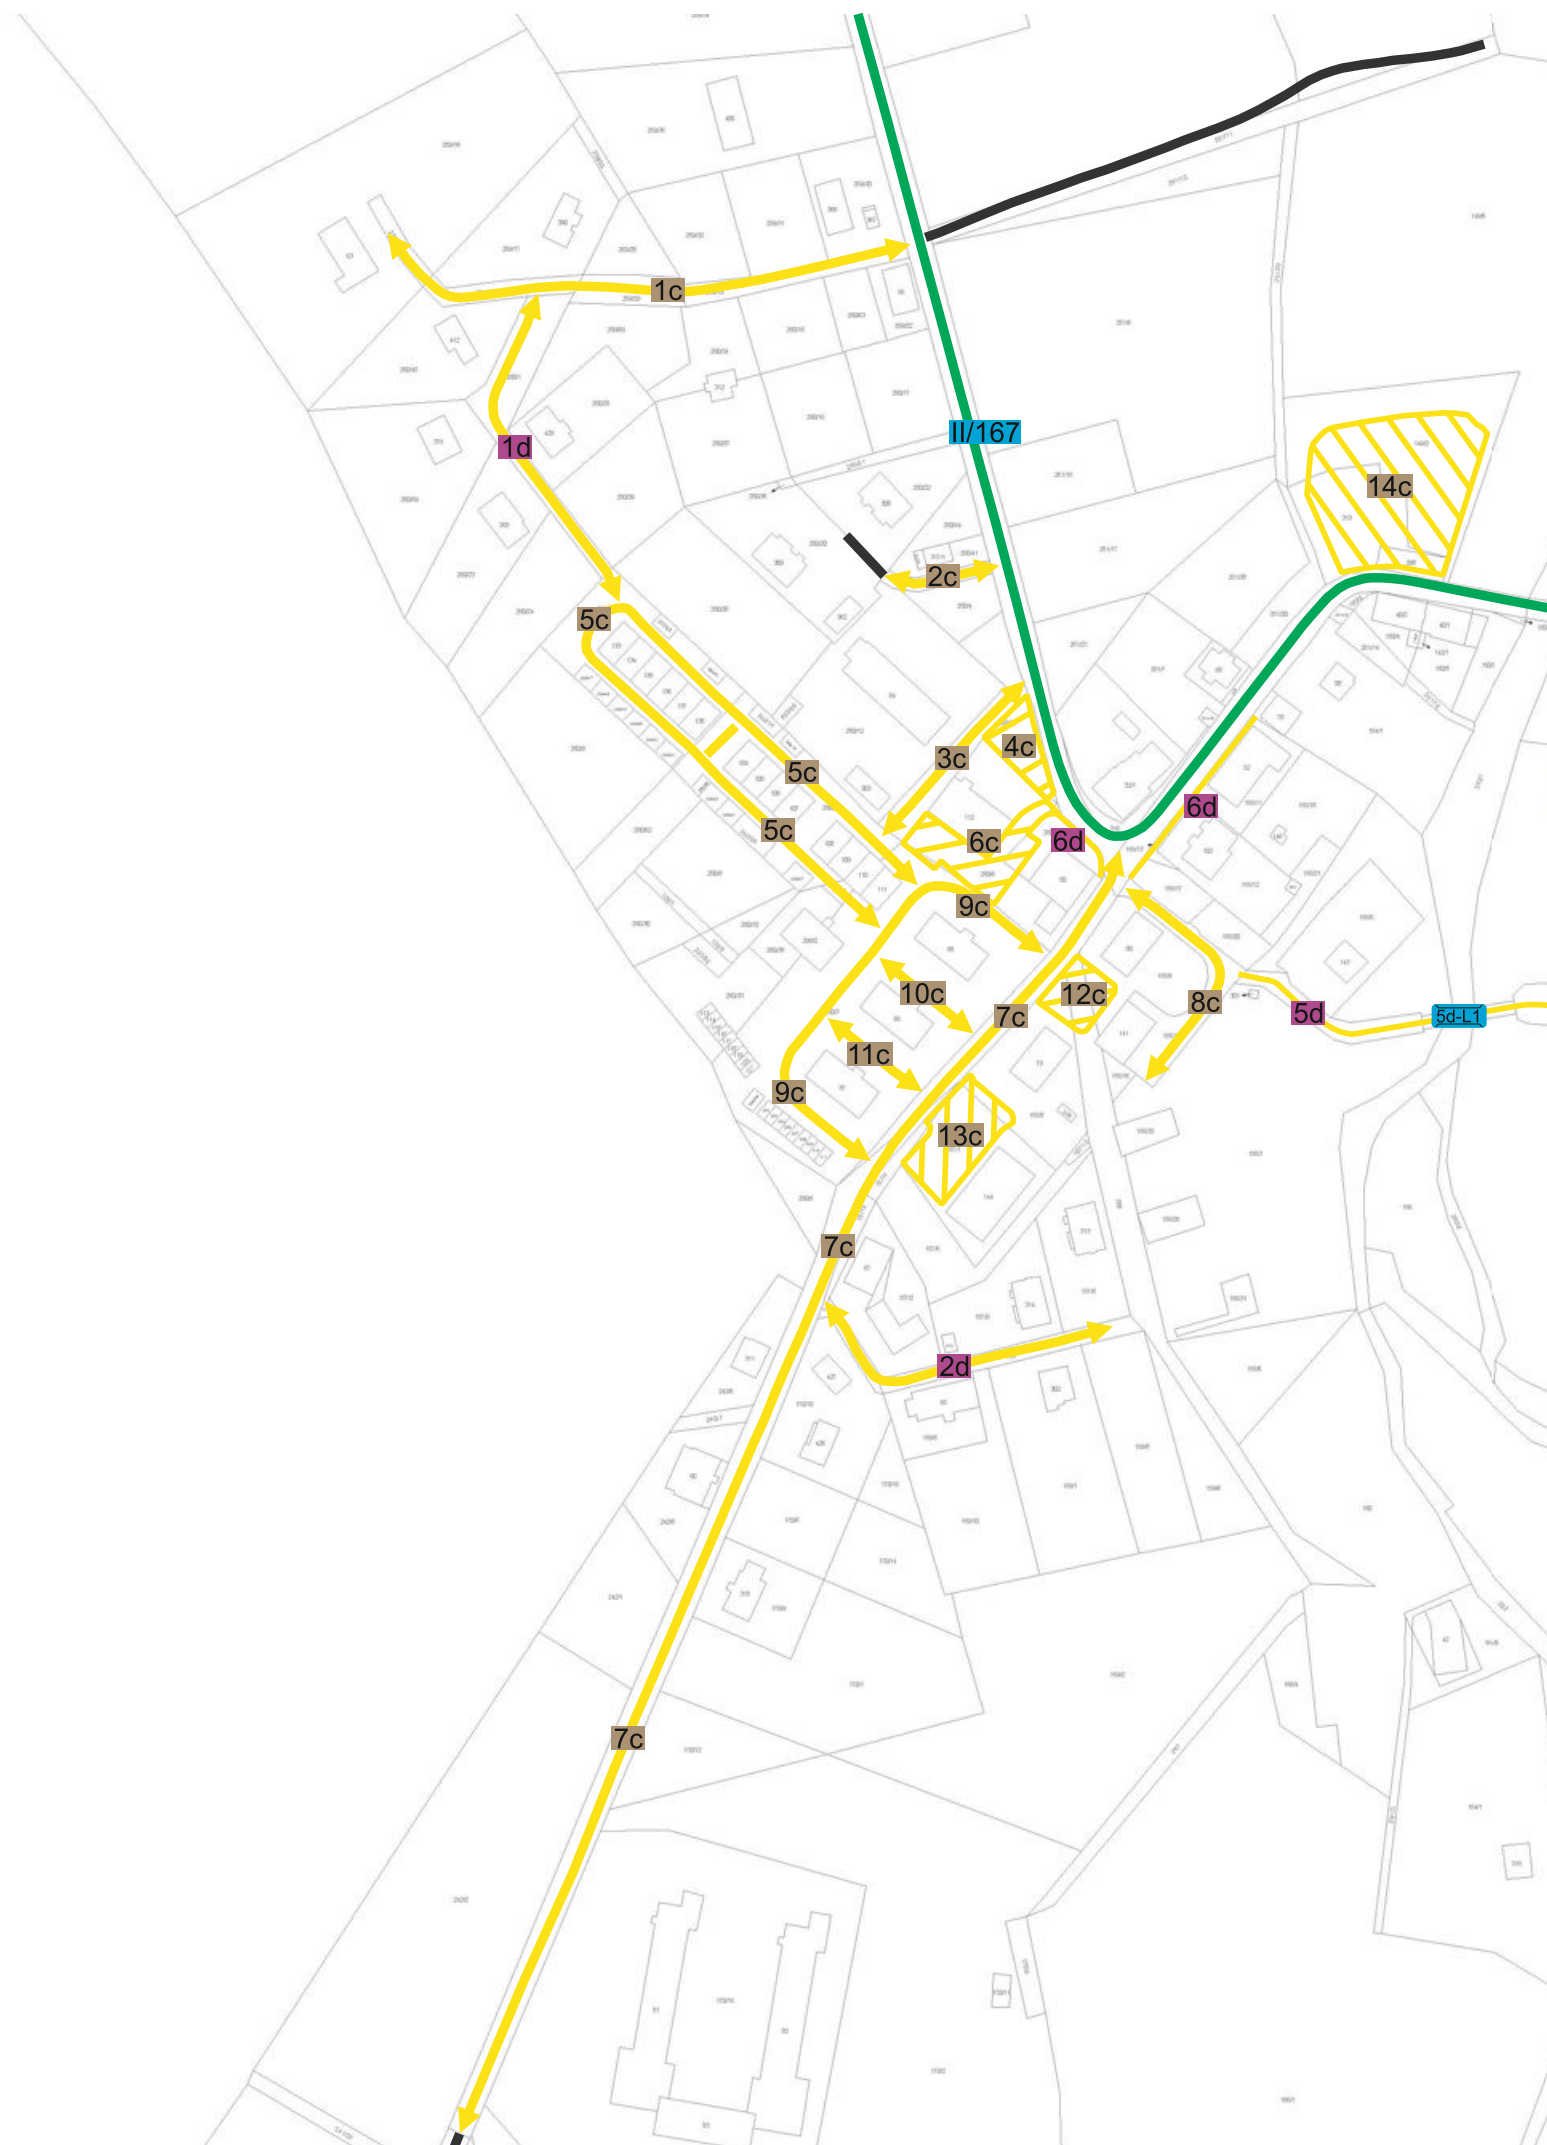

1 : 2 500 (3)

pasProRea
PD

Obec Borová Lada

Pasport místních komunikací

Příloha č. 1
Plán zimní údržby

Legenda:

údržby:

- údržba jinými subjekty
- I. pořadí - do 4 hodin
- II. pořadí - do 12 hodin
- III. pořadí - do 48 hodin
- neudržovaná



1 : 2 500 (4)

pasProRea
PD