
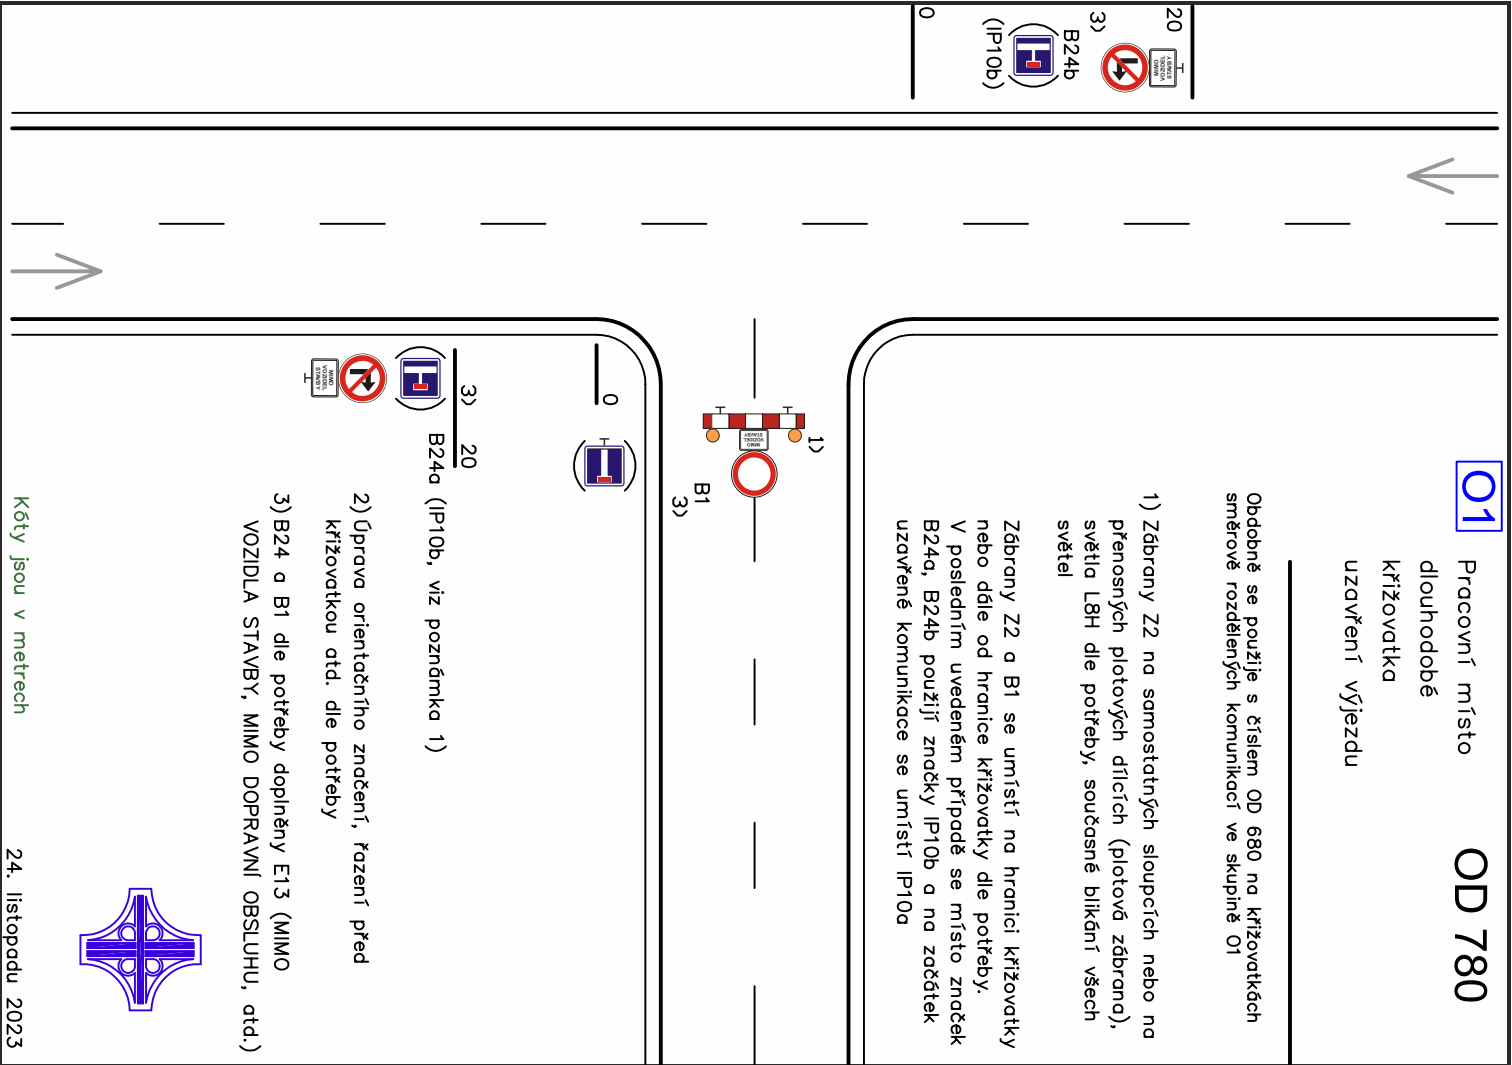


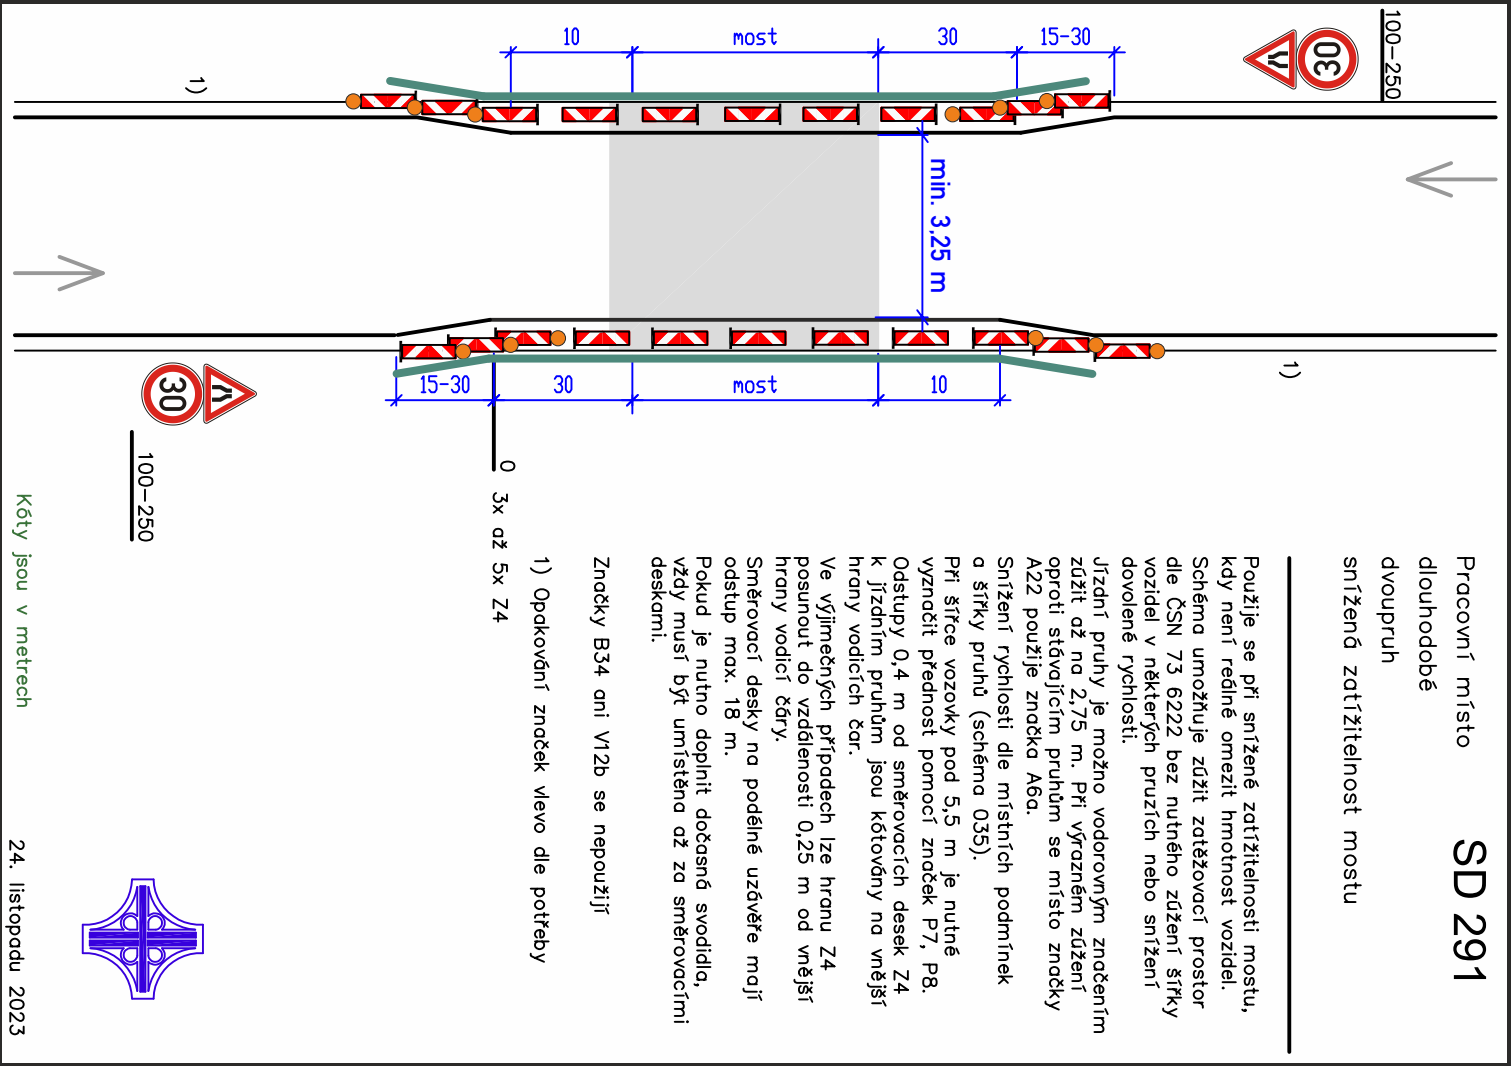

TECHNICKÁ ZPRÁVA:

Návrh přechodné úpravy provozu řeší dopravní situaci v obci Kubova Huť (okr. Prachatice), při rekonstrukci žel. nadjezdu ev.č. 4-072.
Návrh DIO je v souladu s příručkou označování pracovních míst na silnicích a dálnicích I. díl všeobecná část a schématická řada O a S.
Jako základní je navrženo schéma OD 780 po úpravě, pro průjezd IZS a BUS SD 291 po úpravě.

PRACOVNÍ MÍSTO
BETONOVÁ SVODIDLA

Objednatel:		
Autor projektu	DIOZ - dopravní značení	
Kreslil	Jaroslav Michek - 777 814 646	
Kraj: Jihočeský	Okres: Prachatice	Obec: Kubova Huť
Akce:		
I/4 - REKONSTRUKCE ŽEL. MOSTU, KUBOVA HUŤ I. A II. ETAPA 31..03. - 15.06. 2025		
Datum	01/2025	
Stupeň PD	DIO	
Měřítko	-	
Formát	3x4	

DIOZ
DOPRAVNÍ ZNAČENÍ

Jaroslav Michek
Polizy 4, 503 26 Osice
tel. + 420 777 814 646,
e-mail: info@dioz.cz
www.dioz.cz
iČO: 68461135
DIČ: CZ6709060347

Datum	01/2025
Stupeň PD	DIO
Měřítko	-
Formát	3x4